



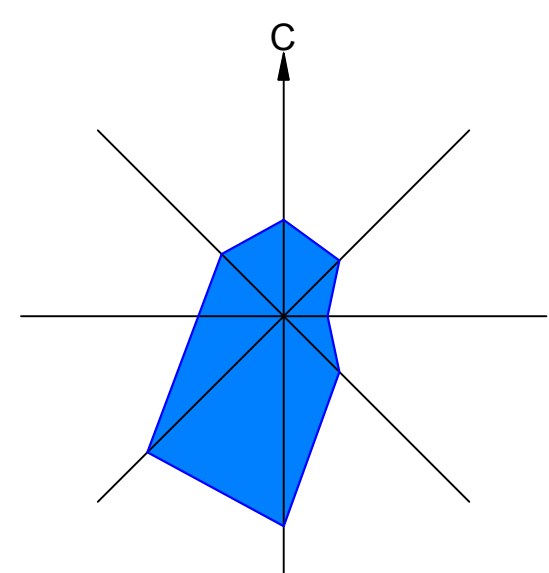

КАЛТЫМАНОВСКИЙ СЕЛЬСОВЕТ


Генеральный план сельского поселения Калтымановский сельсовет муниципального района Иглинский район  
Республики Башкортостан

Карта функциональных зон деревни Верный М 1:7000

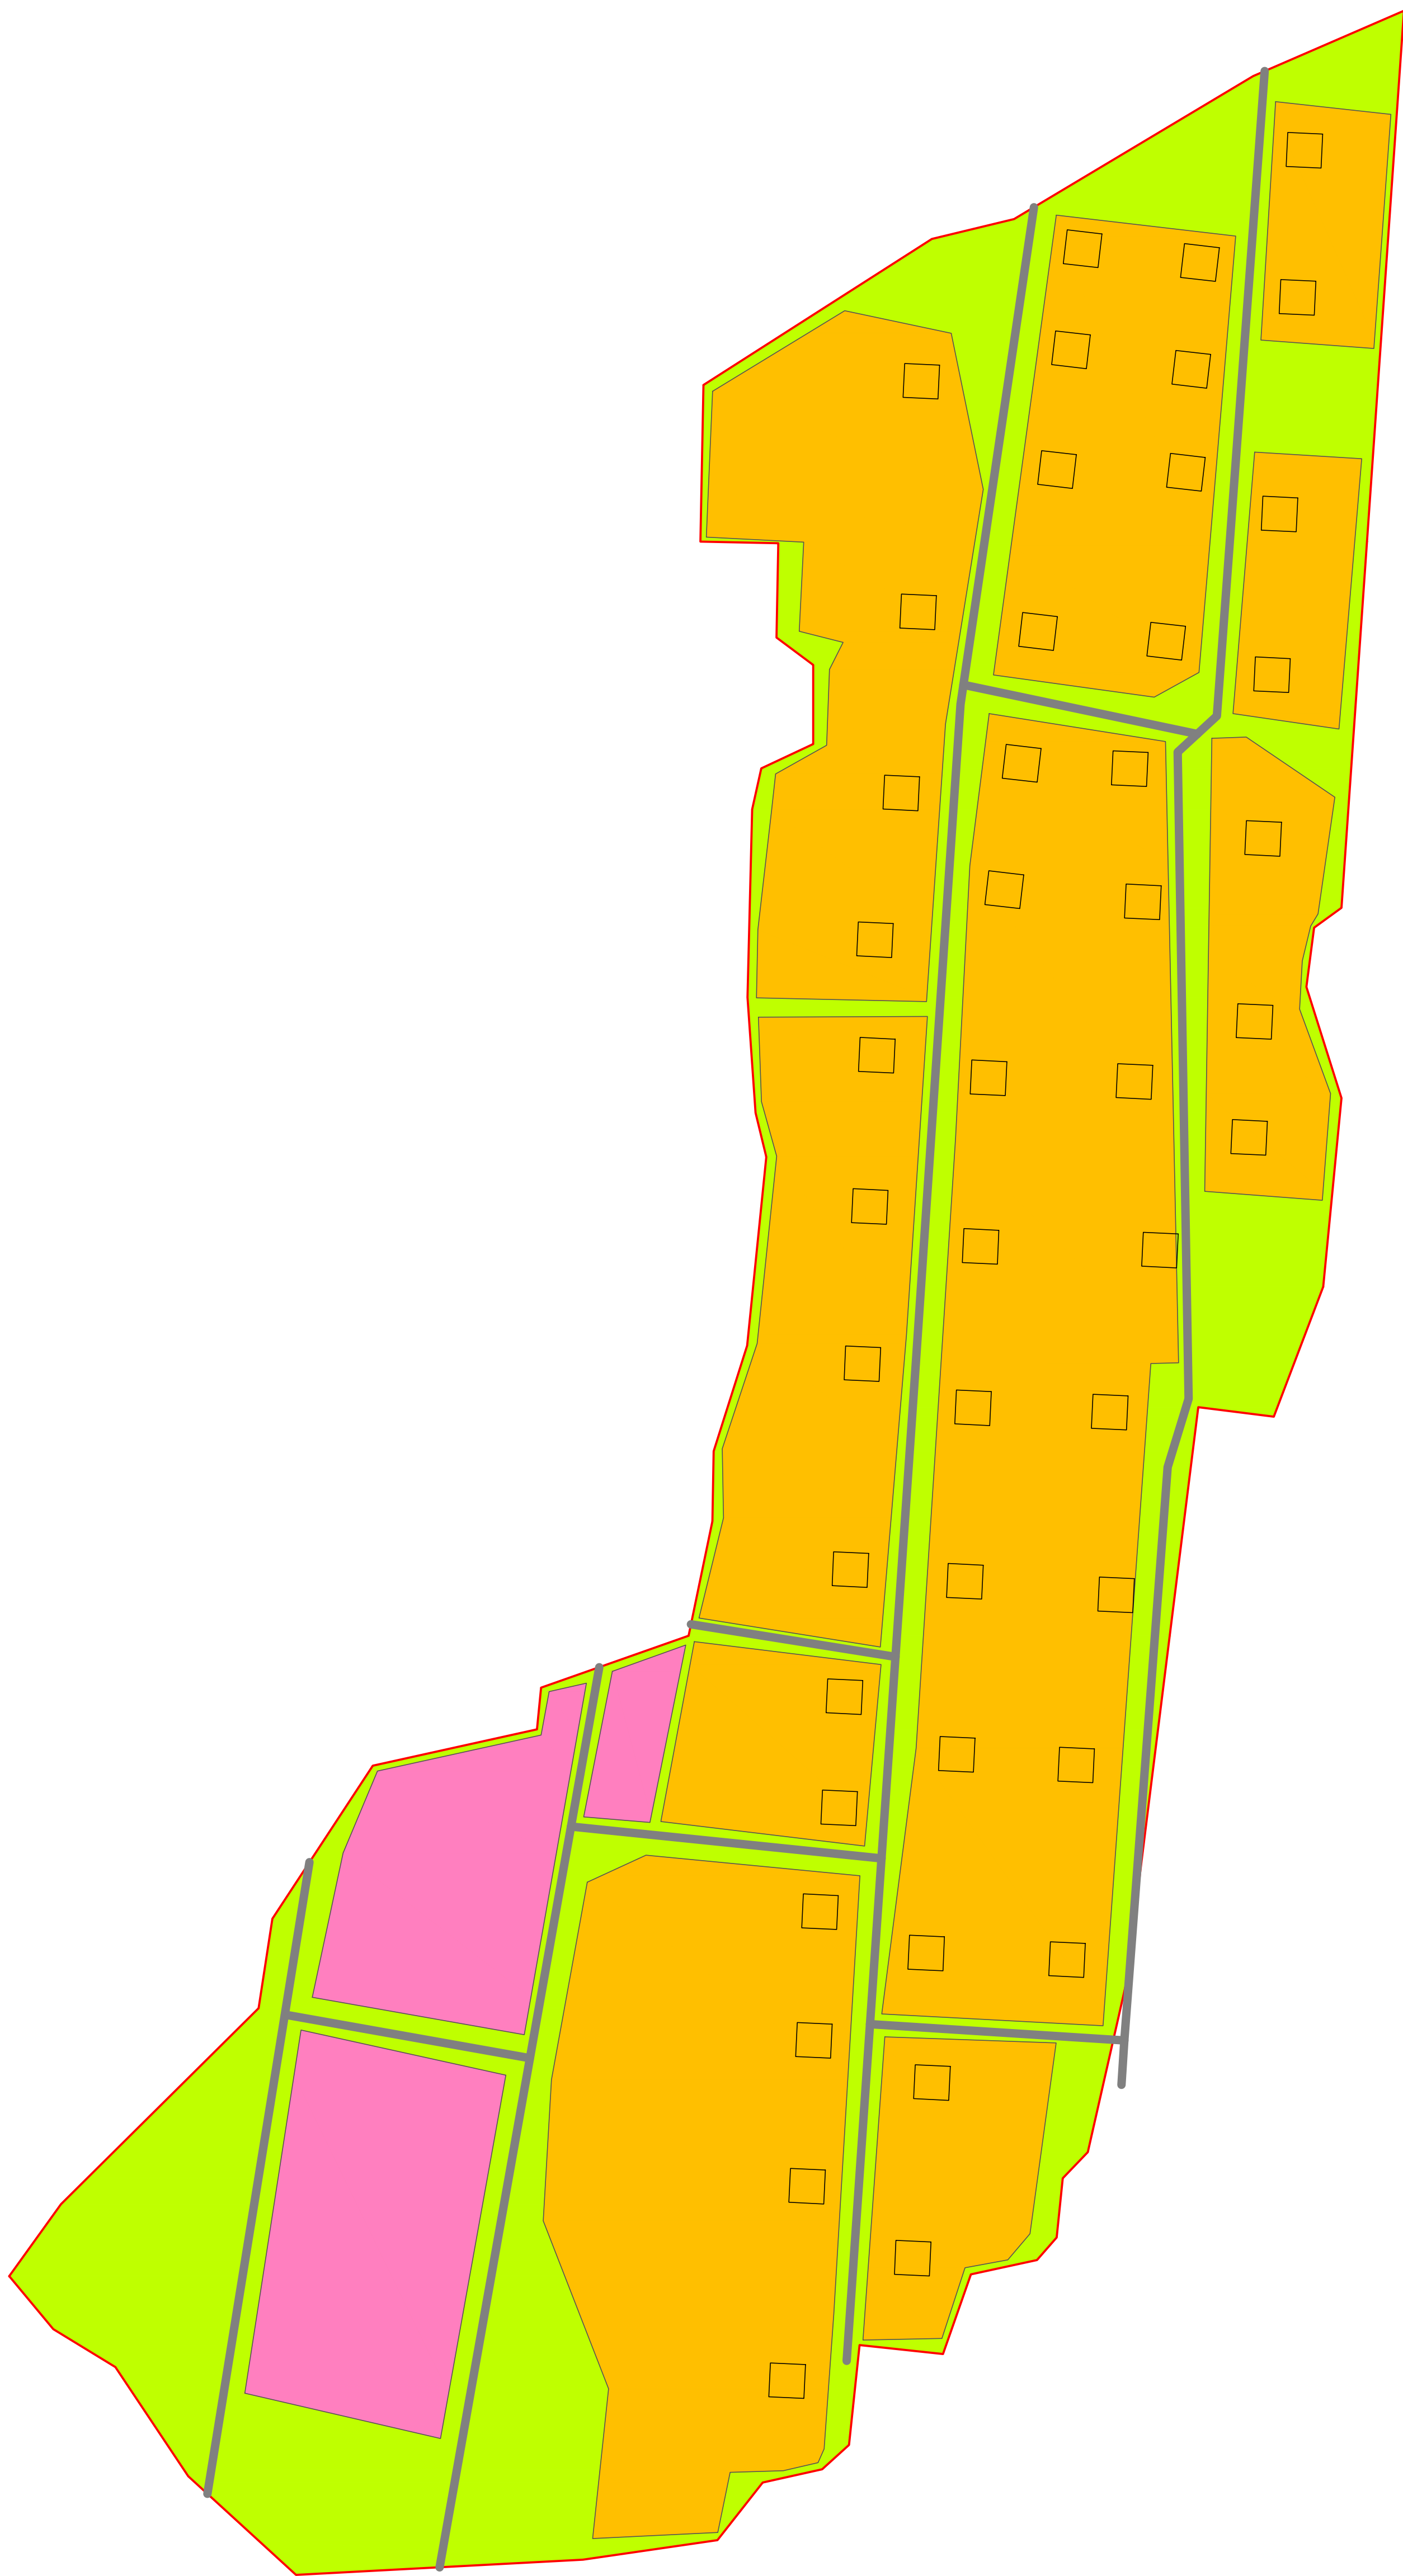

Условные обозначения:

Территориальные границы:

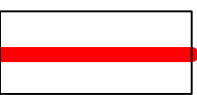 - Населенного пункта

Функциональные зоны:

Жилая зона

 - зона застройки малоэтажными и среднеэтажными жилыми домами

Зона инженерной и транспортной инфраструктуры:

 - внутрипоселковая дорога

Рекреационная зона

 - зона зеленых насаждений общего пользования

 - зона поверхностных водных объектов

|          |           |      |       |         |      |   |  |                                   |      |
|----------|-----------|------|-------|---------|------|---|--|-----------------------------------|------|
|          |           |      |       |         |      |   |  |                                   |      |
|          |           |      |       |         |      |   |  |                                   |      |
|          |           |      |       |         |      | Генеральный план сельского поселения Калтымановский сельсовет муниципального района Иглинский район<br>Республики Башкортостан |  |                                   |      |
| Изм.     | Кол.уч.   | Лист | Нгок. | Подпись | Дата | Калтымановский сельсовет муниципального района Иглинский район<br>Республики Башкортостан                                      |  | Стадия                            | Лист |
| Разраб.  | Денина    |      |       |         |      |   |  | П                                 |      |
| Проверил | Паревский |      |       |         |      | Карта функциональных зон деревни Верный<br>М 1:7000                                                                            |  | ООО "Строительное<br>предприятие" |      |
| Н.контр. | Халиуллин |      |       |         |      |   |  |                                   |      |
| ГИП      | Паревский |      |       |         |      |   |  |                                   |      |
| Директор | Панов     |      |       |         |      |   |  |                                   |      |