



КАЛТЫМАНОВСКИЙ СЕЛЬСОВЕТ

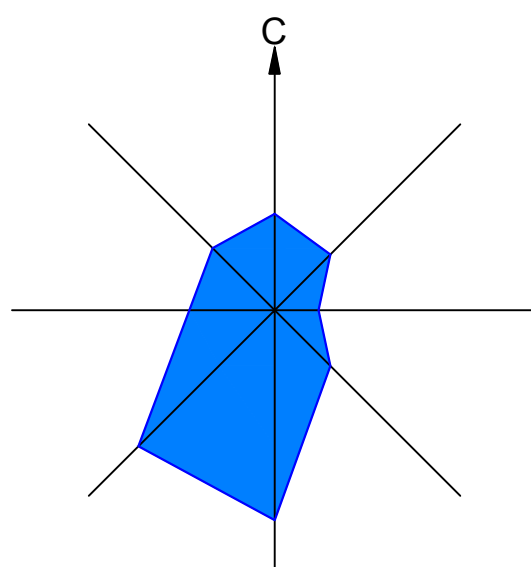

Генеральный план сельского поселения Калтымановский сельсовет муниципального района Иглинский район
Республики Башкортостан

Карта функциональных зон деревни Калтыманово М 1:7000

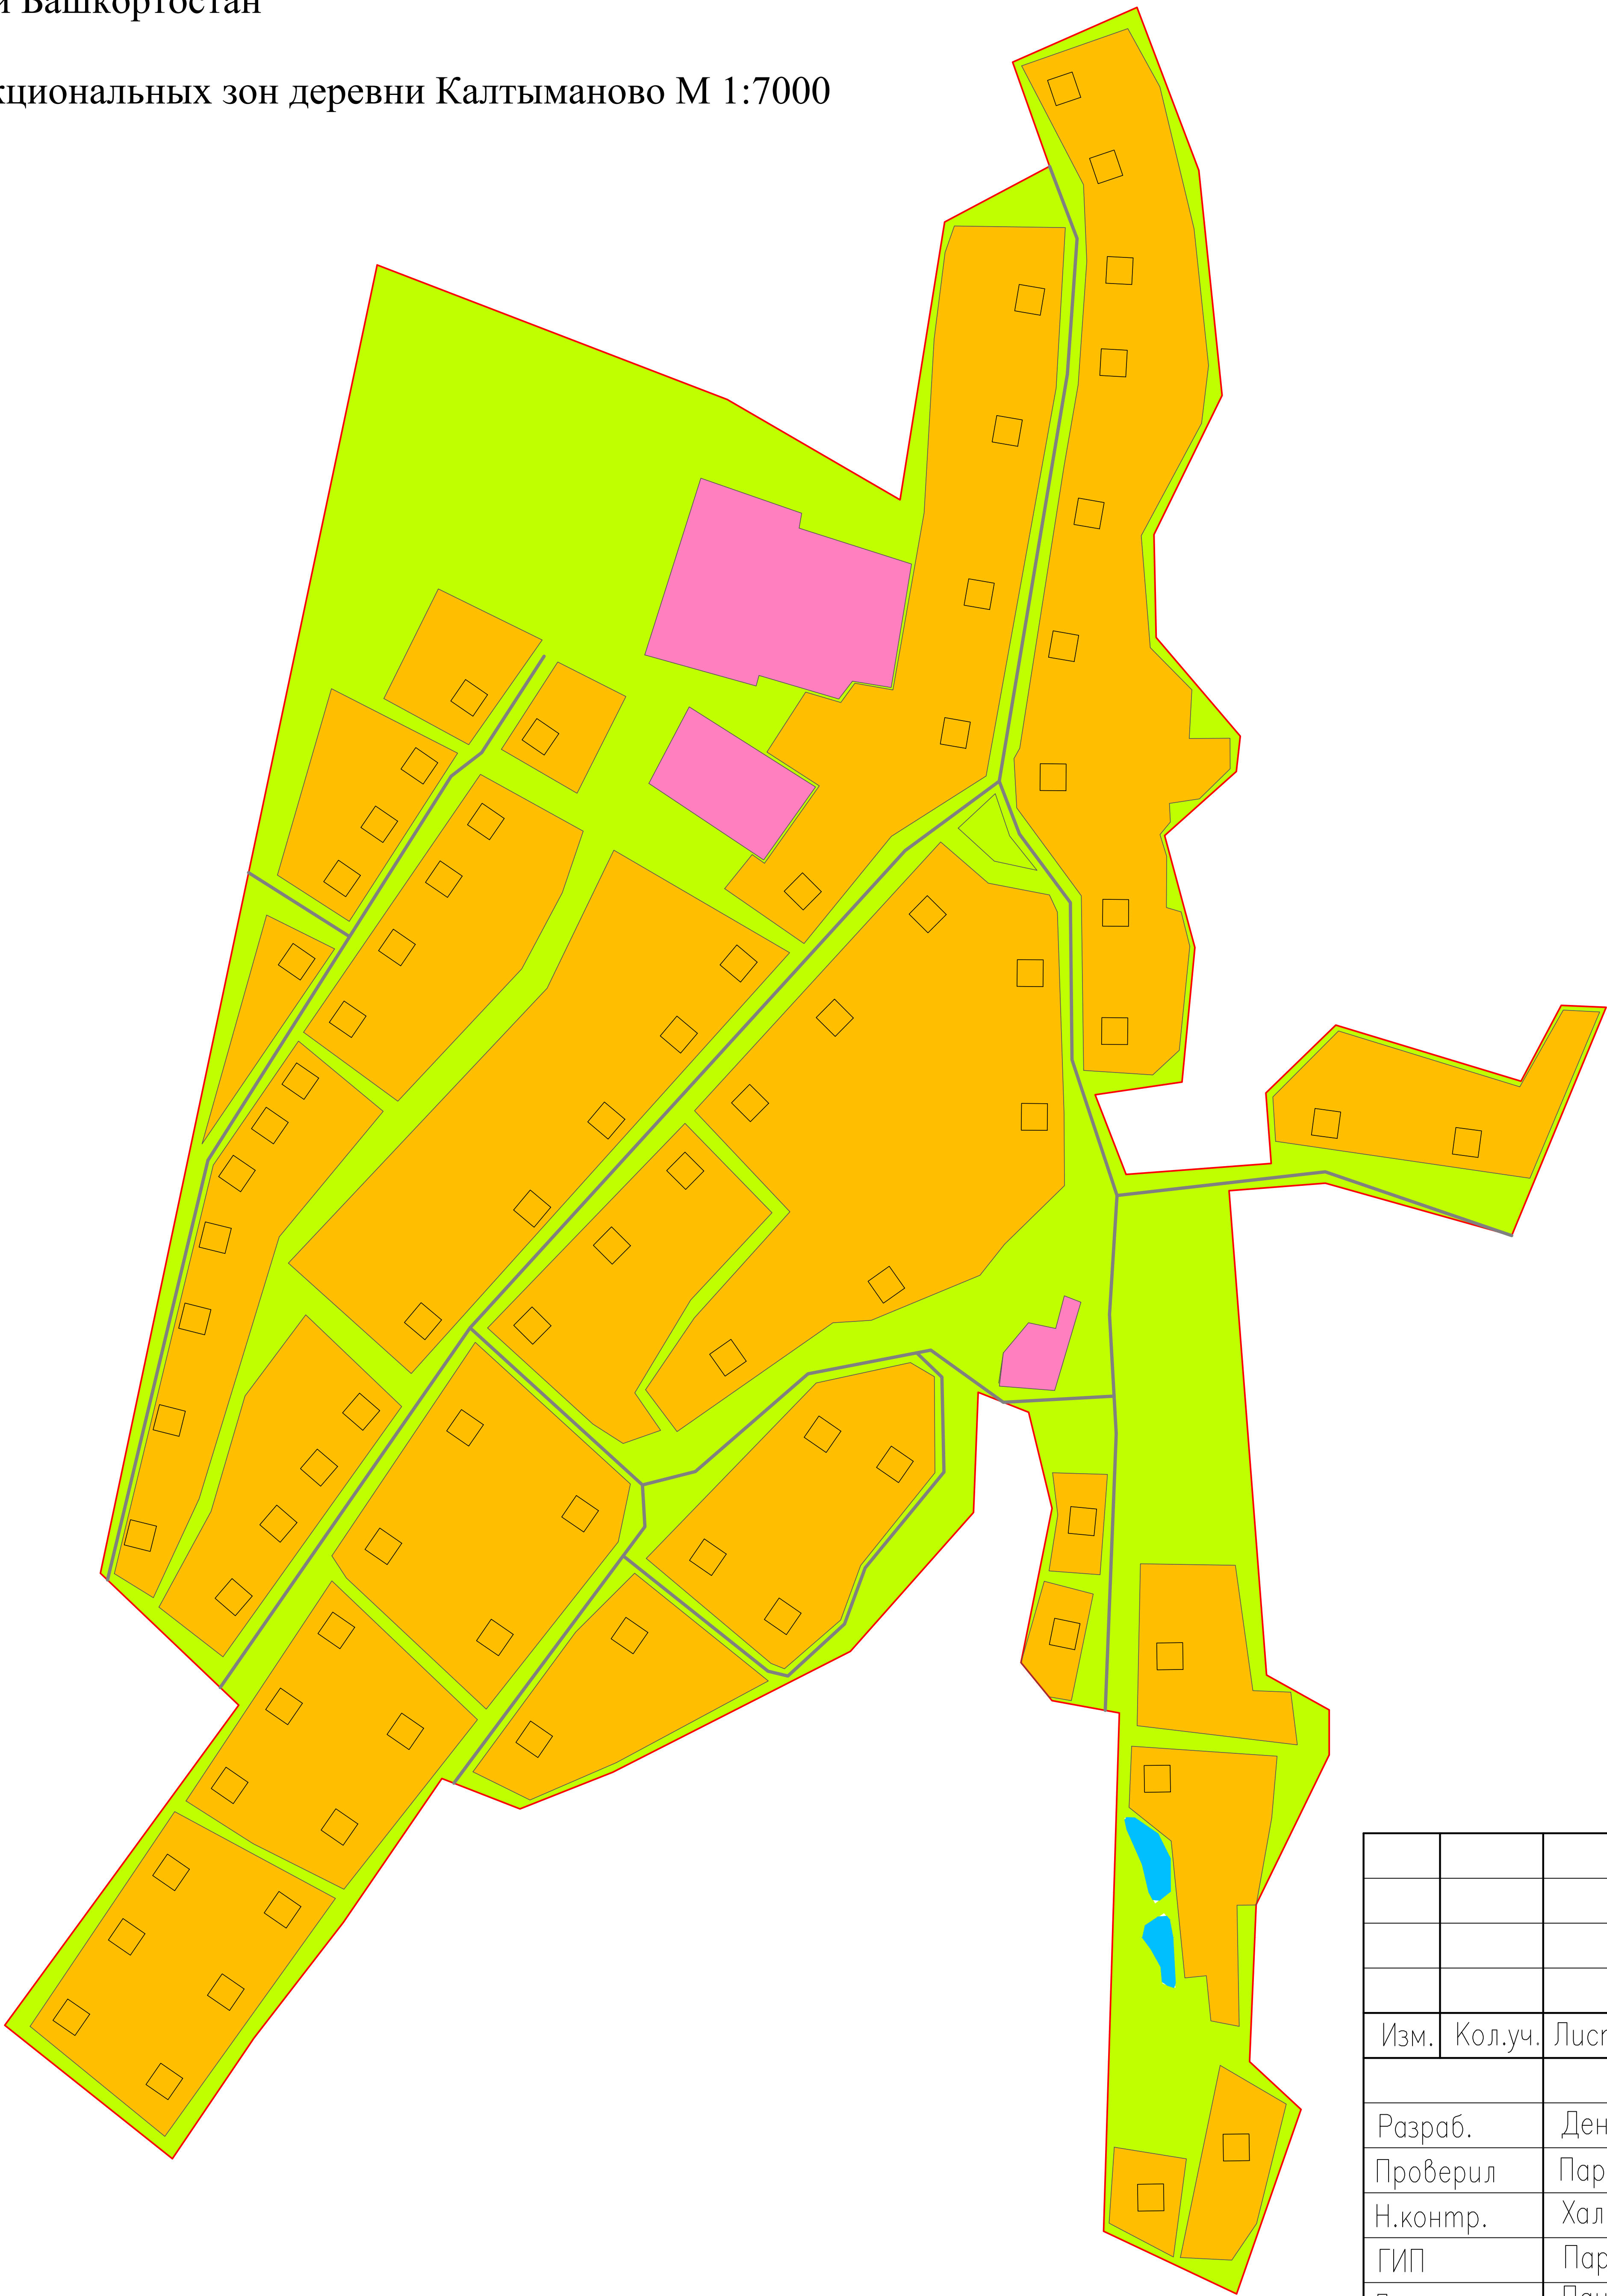

- Условные обозначения:
- Территориальные границы:
- Населенного пункта
- Функциональные зоны:
- Жилая зона
- зона застройки малоэтажными и среднеэтажными жилыми домами
- Зона инженерной и транспортной инфраструктуры:
- внутрипоселковая дорога
- Рекреационная зона
- зона зеленых насаждений общего пользования
 - зона поверхностных водных объектов

						Генеральный план сельского поселения Калтымановский сельсовет муниципального района Иглинский район Республики Башкортостан			
Изм.	Кол.уч.	Лист	Нгок.	Подпись	Дата				
						Калтымаовский сельсовет муниципального района Иглинский район Республики Башкортостан	Стадия	Лист	Листов
Разраб.		Денина					П		
Проверил		Паревский							
Н.контр.		Халиуллин				Карта функциональных зон села Калтыманово М 1:7000	ООО "Строительное предприятие"		
ГИП		Паревский							
Директор		Панов							