



КАЛТЫМАНОВСКИЙ СЕЛЬСОВЕТ

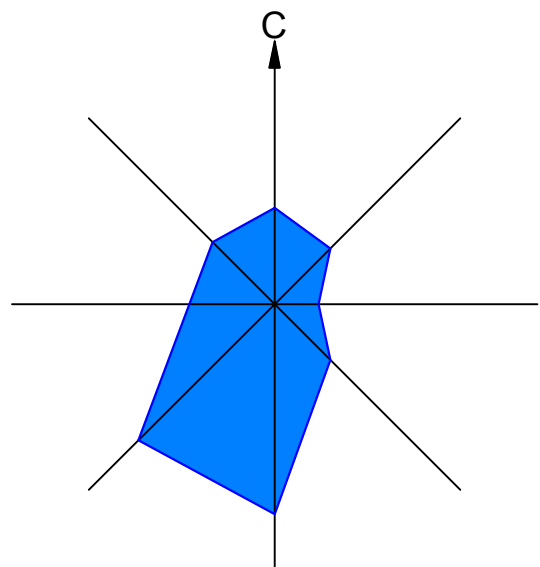


Генеральный план сельского поселения Калтымановский сельсовет муниципального района Иглинский район
Республики Башкортостан

Карта функциональных зон деревни Тауш М 1:5000

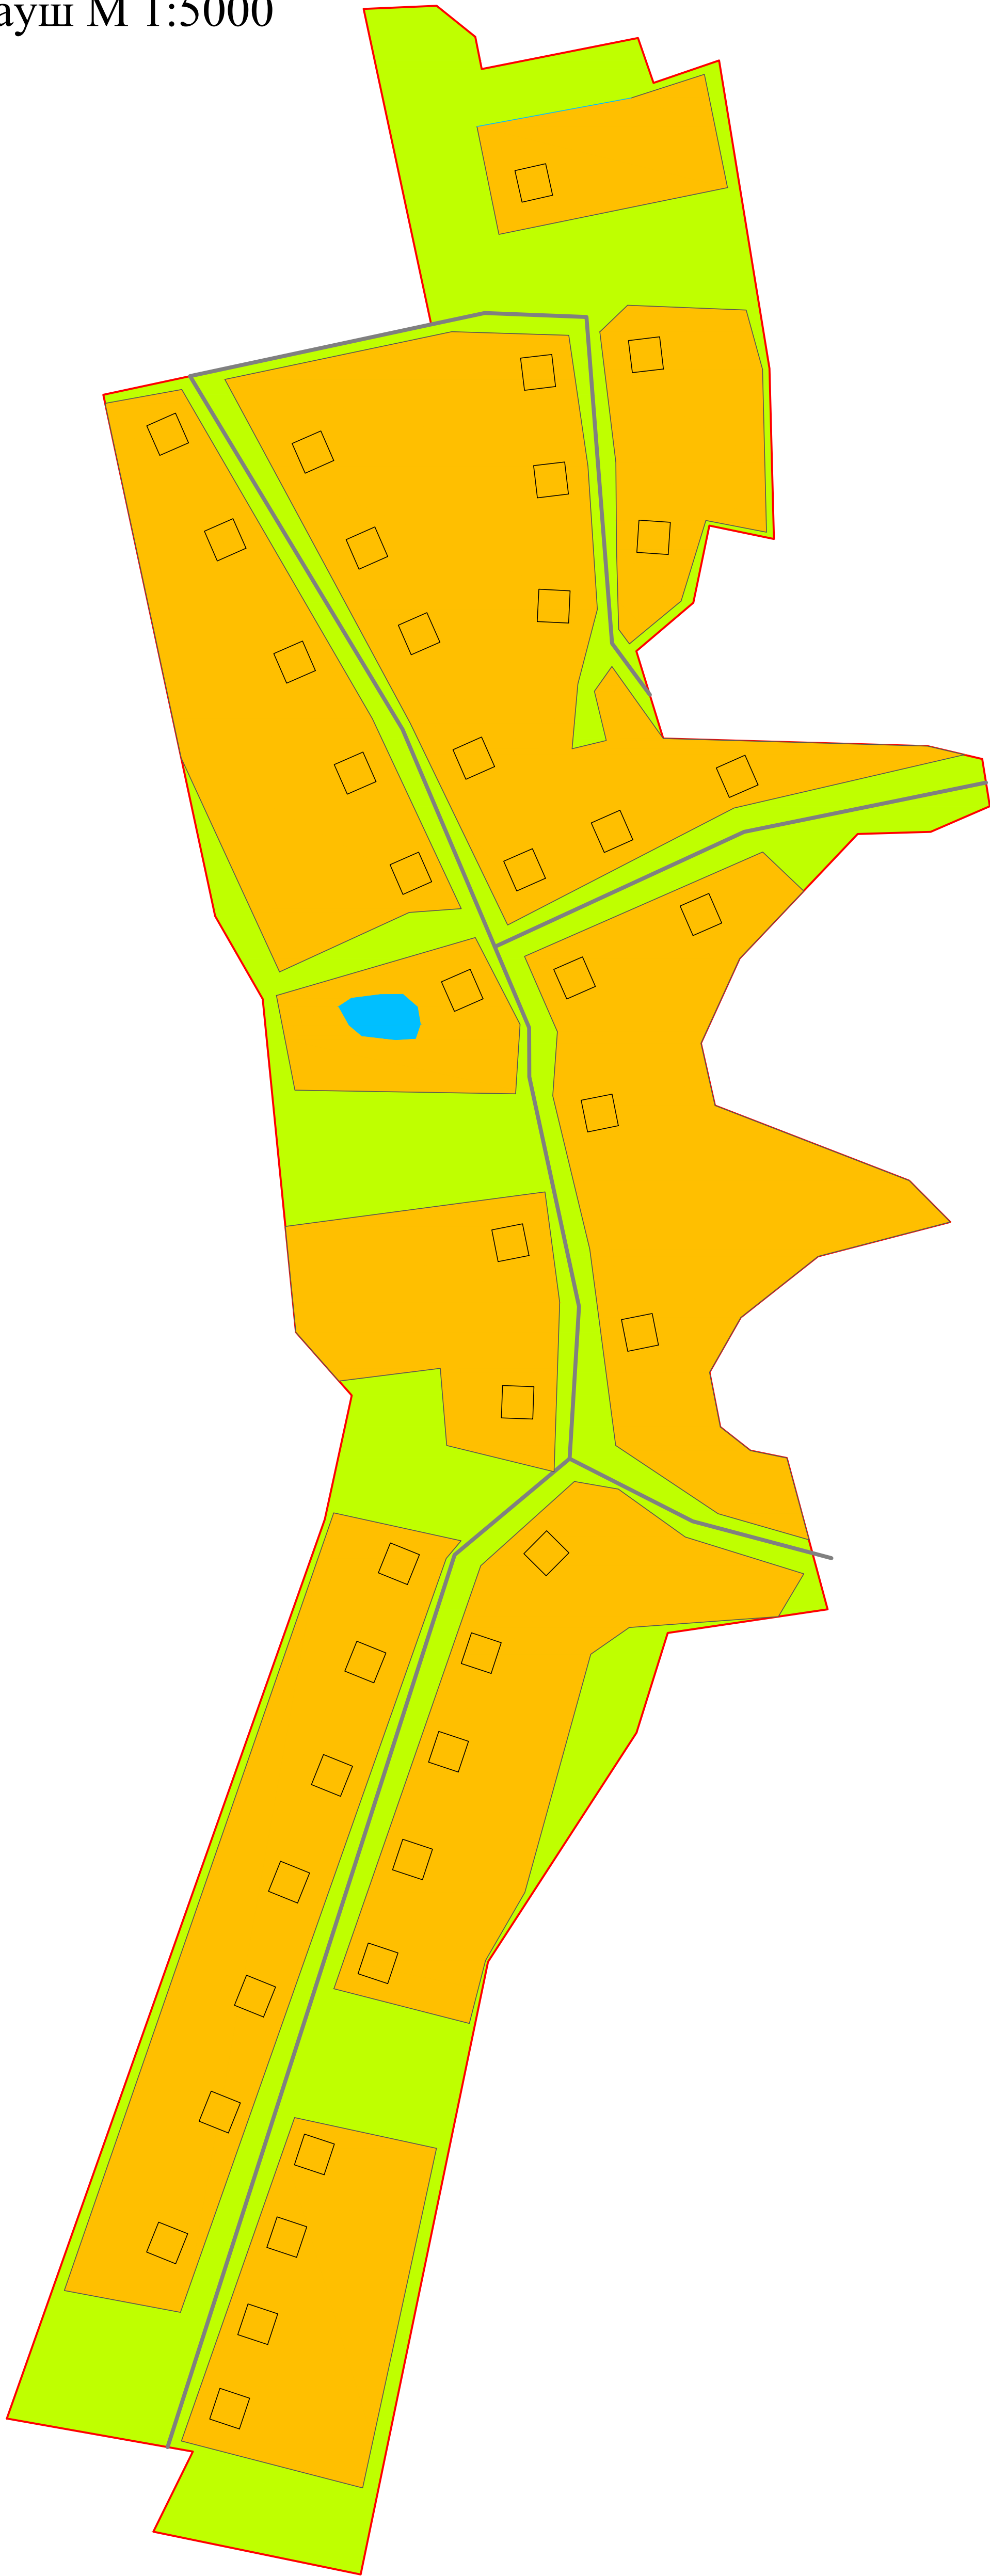

Условные обозначения:

Территориальные границы:

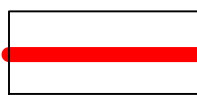 - Населенного пункта

Функциональные зоны:

Жилая зона

 - зона застройки малоэтажными и среднеэтажными жилыми домами

Зона инженерной и транспортной инфраструктуры:

 - внутрипоселковая дорога

Рекреационная зона

 - зона зеленых насаждений общего пользования

 - зона поверхностных водных объектов

						Генеральный план сельского поселения Калтымановский сельсовет муниципального района Иглинский район Республики Башкортостан			
Изм.	Кол.уч.	Лист	Нгок.	Подпись	Дата				
Разраб.		Денина				Калтымановский сельсовет муниципального района Иглинский район Республики Башкортостан	Стадия	Лист	Листов
Проверил		Паревский					П		
Н.контр.		Халиуллин				Карта функциональных зон деревни Тауш М 15000	ООО "Строительное предприятие"		
ГИП		Паревский							
Директор		Панов							