



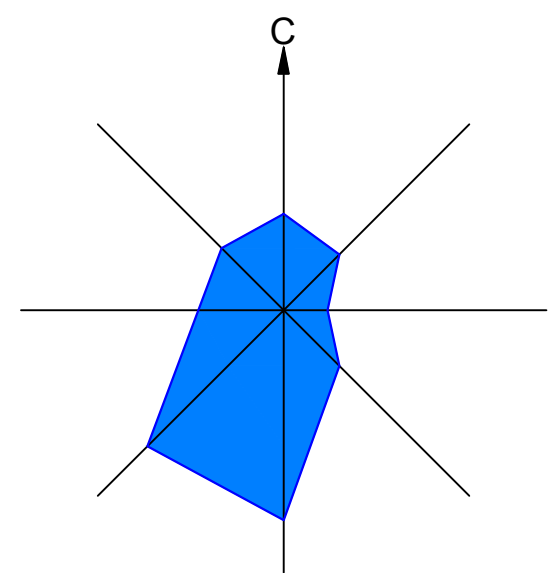

КАЛТЫМАНОВСКИЙ СЕЛЬСОВЕТ

Генеральный план сельского поселения Калтымановский сельсовет муниципального района Иглинский район
Республики Башкортостан

Карта функциональных зон деревни Шакша М 1:7000

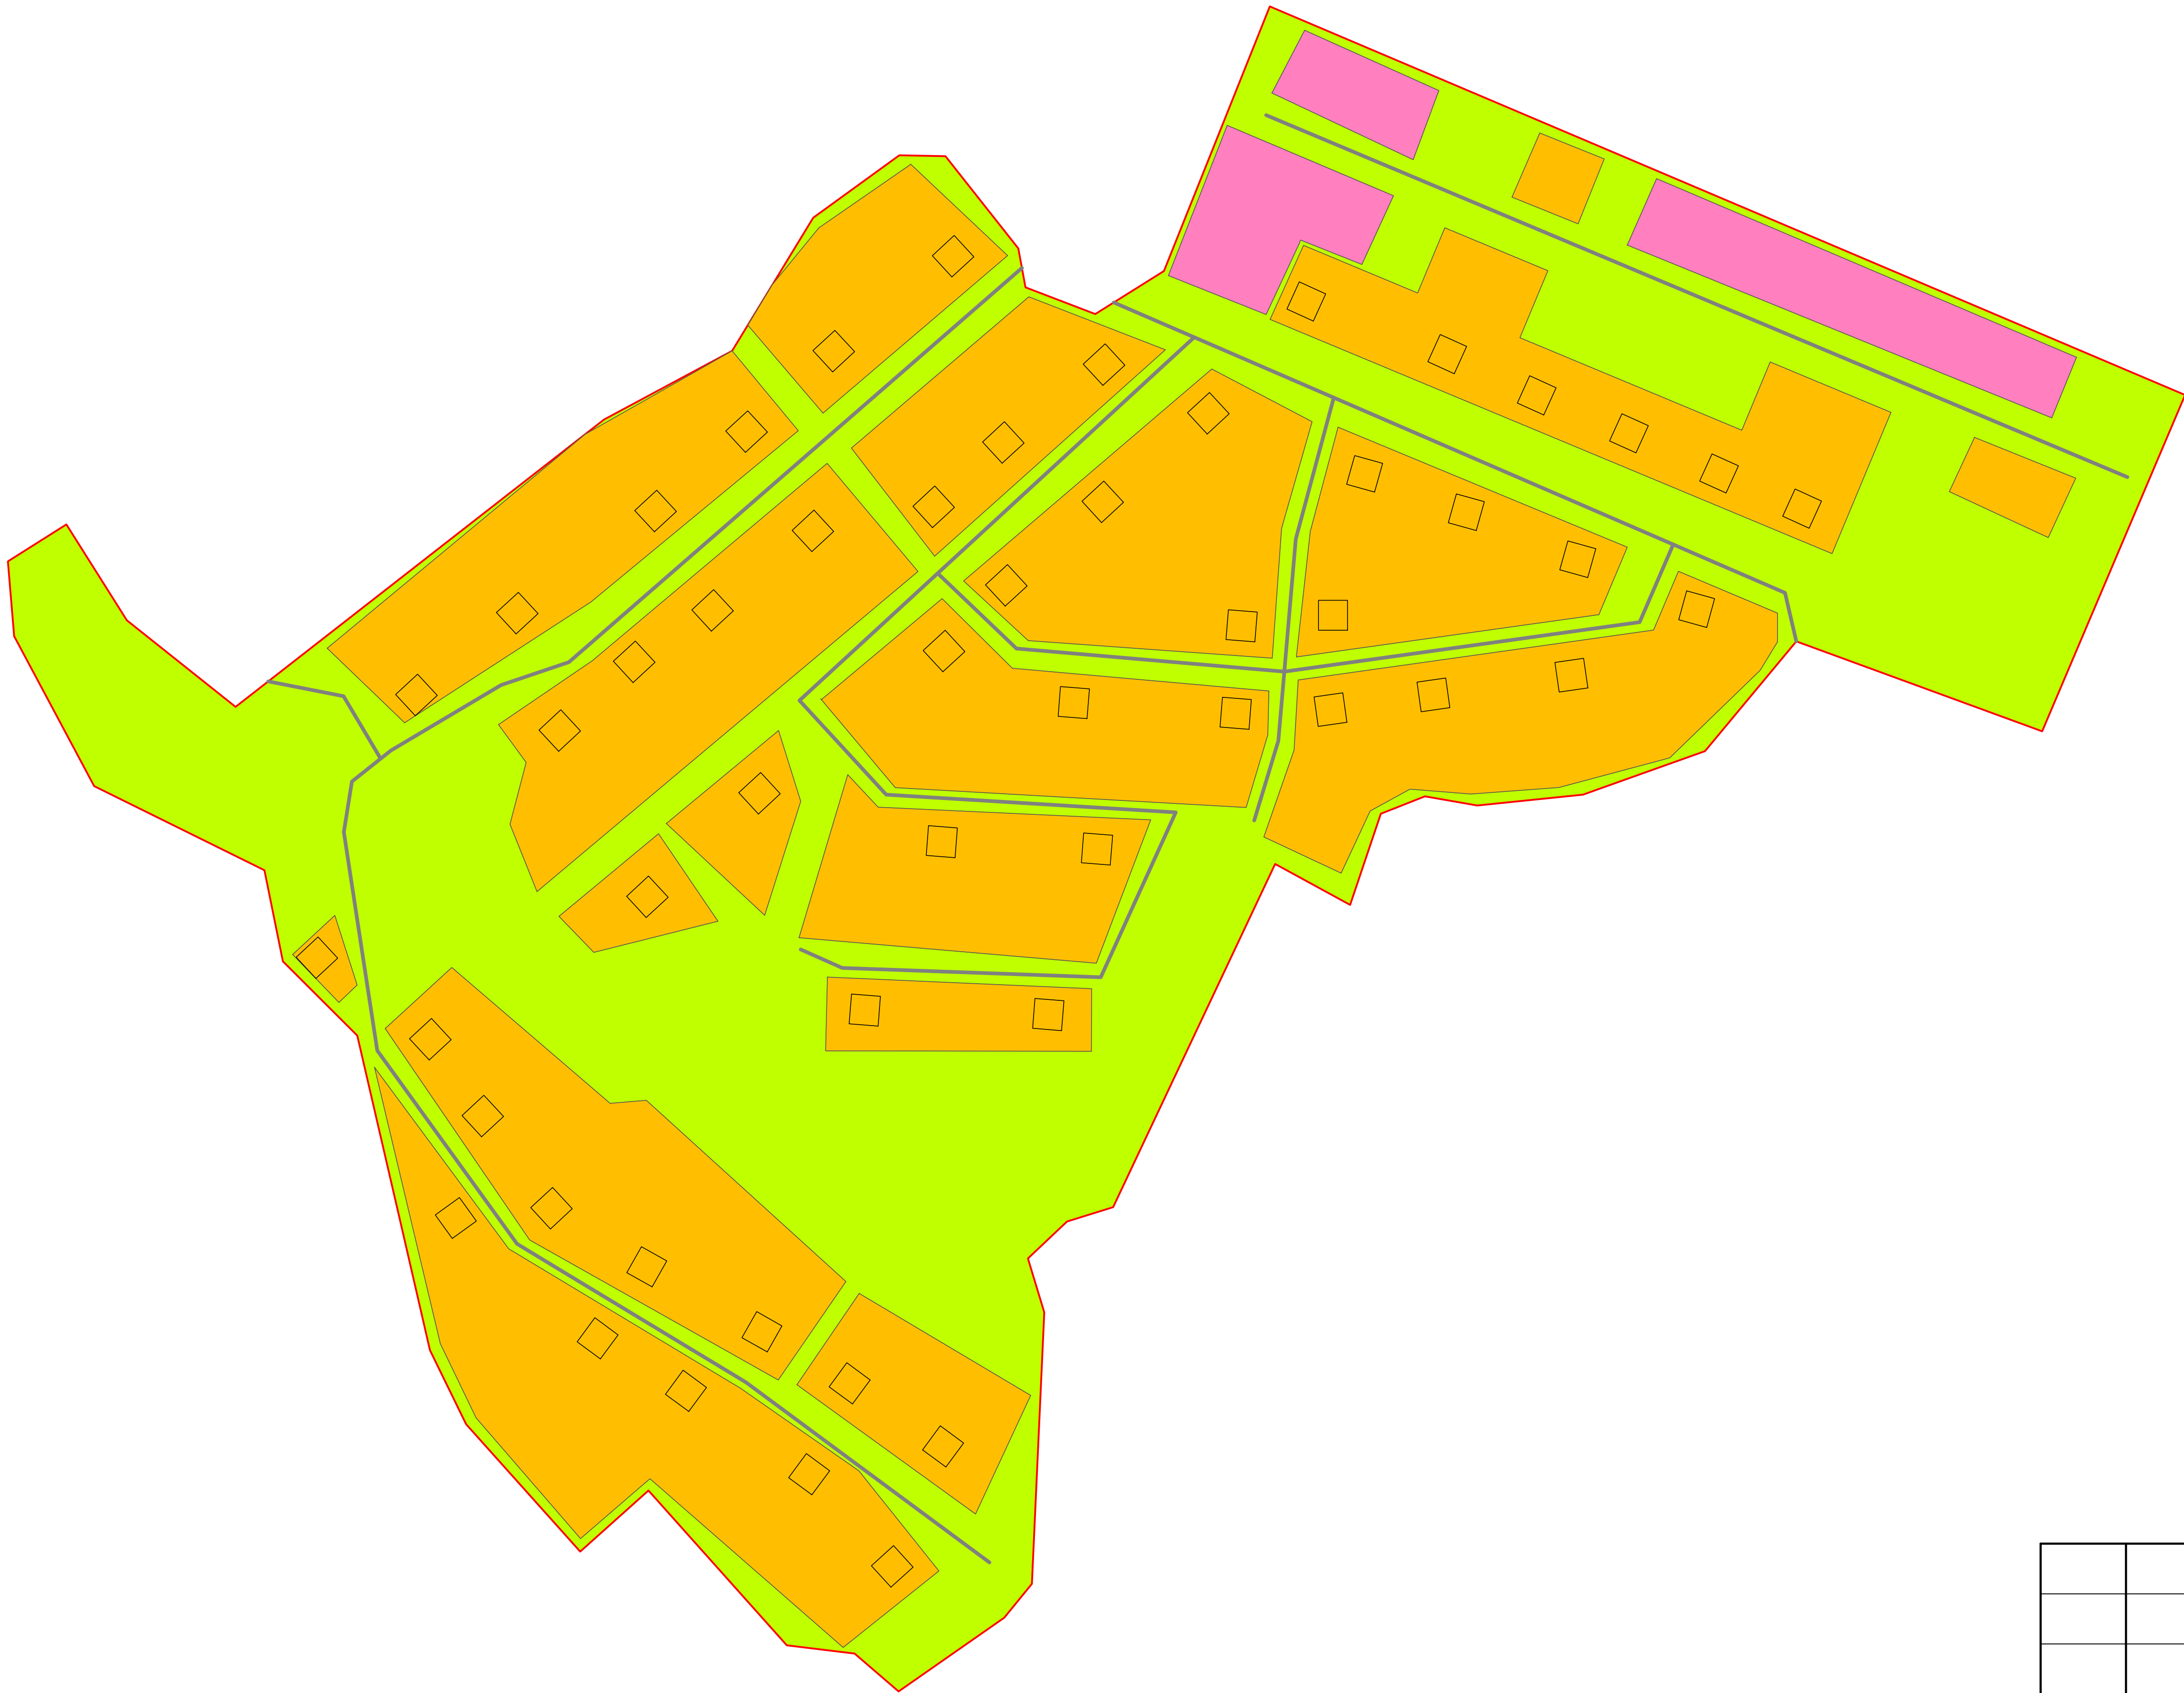

- Условные обозначения:
- Территориальные границы:
- Населенного пункта
- Функциональные зоны:
- Жилая зона
- зона застройки малоэтажными и среднеэтажными жилыми домами
- Зона инженерной и транспортной инфраструктуры:
- внутрипоселковая дорога
- Рекреационная зона
- зона зеленых насаждений общего пользования
 - зона поверхностных водных объектов

						Генеральный план сельского поселения Калтымановский сельсовет муниципального района Иглинский район Республики Башкортостан				
Изм.	Кол.уч.	Лист	Нгок.	Подпись	Дата					
						Калтымаовский сельсовет муниципального района Иглинский район Республики Башкортостан		Стадия	Лист	Листов
Разраб.	Денина				П					
Проверил	Паревский					Карта функциональных зон деревни Шакша М 1:7000		ООО "Строительное предприятие"		
Н.контр.	Халиуллин									
ГИП	Паревский									
Директор	Панов									