

Ведомость формируемых земельных участков.


№ п/п	Условное обозначение земельного участка	Кадастровый номер исходного земельного участка	Площадь, кв.м
1	2	3	4
1	:ЗУ1	02:26:081801:91	12732
2	:ЗУ2	02:26:000000:78	780
3	:ЗУ3	-	901
4	:ЗУ4	02:26:081801:58	17257
5	:ЗУ5	-	4194
6	:ЗУ6	02:26:000000:162	4547
7	:ЗУ7	02:26:081801:57	16116
8	:ЗУ8	-	355
9	:ЗУ9	02:26:080102:18	321
10	:ЗУ10	02:26:080102:28	530
11	:ЗУ11	02:26:080102:827	4327
12	:ЗУ12	02:26:080102:28	333
13	:ЗУ13	02:26:080102:827	4769
14	:ЗУ14	02:26:080102:28	453
15	:ЗУ15	02:26:080102:827	2637
16	:ЗУ16	02:26:080102:28	1499
17	:ЗУ17	02:26:080102:18	430
18	:ЗУ18	02:26:000000:163	595
19	:ЗУ19	-	7021
20	:ЗУ20	02:26:080102:32	14896
21	:ЗУ21	-	340
22	:ЗУ22	02:26:080102:8	1788
23	:ЗУ23	02:26:080102:1373	2380
24	:ЗУ24	02:26:080102:1374	5410
25	:ЗУ25	02:26:080102:1375	671
26	:ЗУ26	02:26:080102:1367	744
27	:ЗУ27	02:26:080102:1390	691
28	:ЗУ28	02:26:080102:1389	800
29	:ЗУ29	02:26:080102:1388	769
30	:ЗУ30	02:26:080102:1387	784
31	:ЗУ31	02:26:080102:1386	808
32	:ЗУ32	02:26:080102:1385	824
33	:ЗУ33	02:26:080102:1384	793

1	2	3	4
34	:ЗУ34	02:26:080102:1383	804
35	:ЗУ35	02:26:080102:1382	852
36	:ЗУ36	02:26:080102:1381	939
37	:ЗУ37	02:26:080102:1380	875
38	:ЗУ38	02:26:080102:1379	913
39	:ЗУ39	02:26:080102:1378	4993
40	:ЗУ40	02:26:080102:1377	1402
41	:ЗУ41	02:26:080102:1376	836
42	:ЗУ42	-	233
43	:ЗУ43	-	217
44	:ЗУ44	02:47:081101:112	7517
45	:ЗУ45	02:47:081101:144	15294

7. Графическая часть

1. Схема расположения элемента планировочной структуры.
2. Схема границ зон планируемого размещения линейного объекта территориального значения.
3. Чертеж планировки территории.
4. Чертеж границ земельных участков, прошедших государственный кадастровый учет, и формируемых земельных участков.
5. Чертеж межевания территории.

10
СХЕМА
расположения элемента планировочной структуры

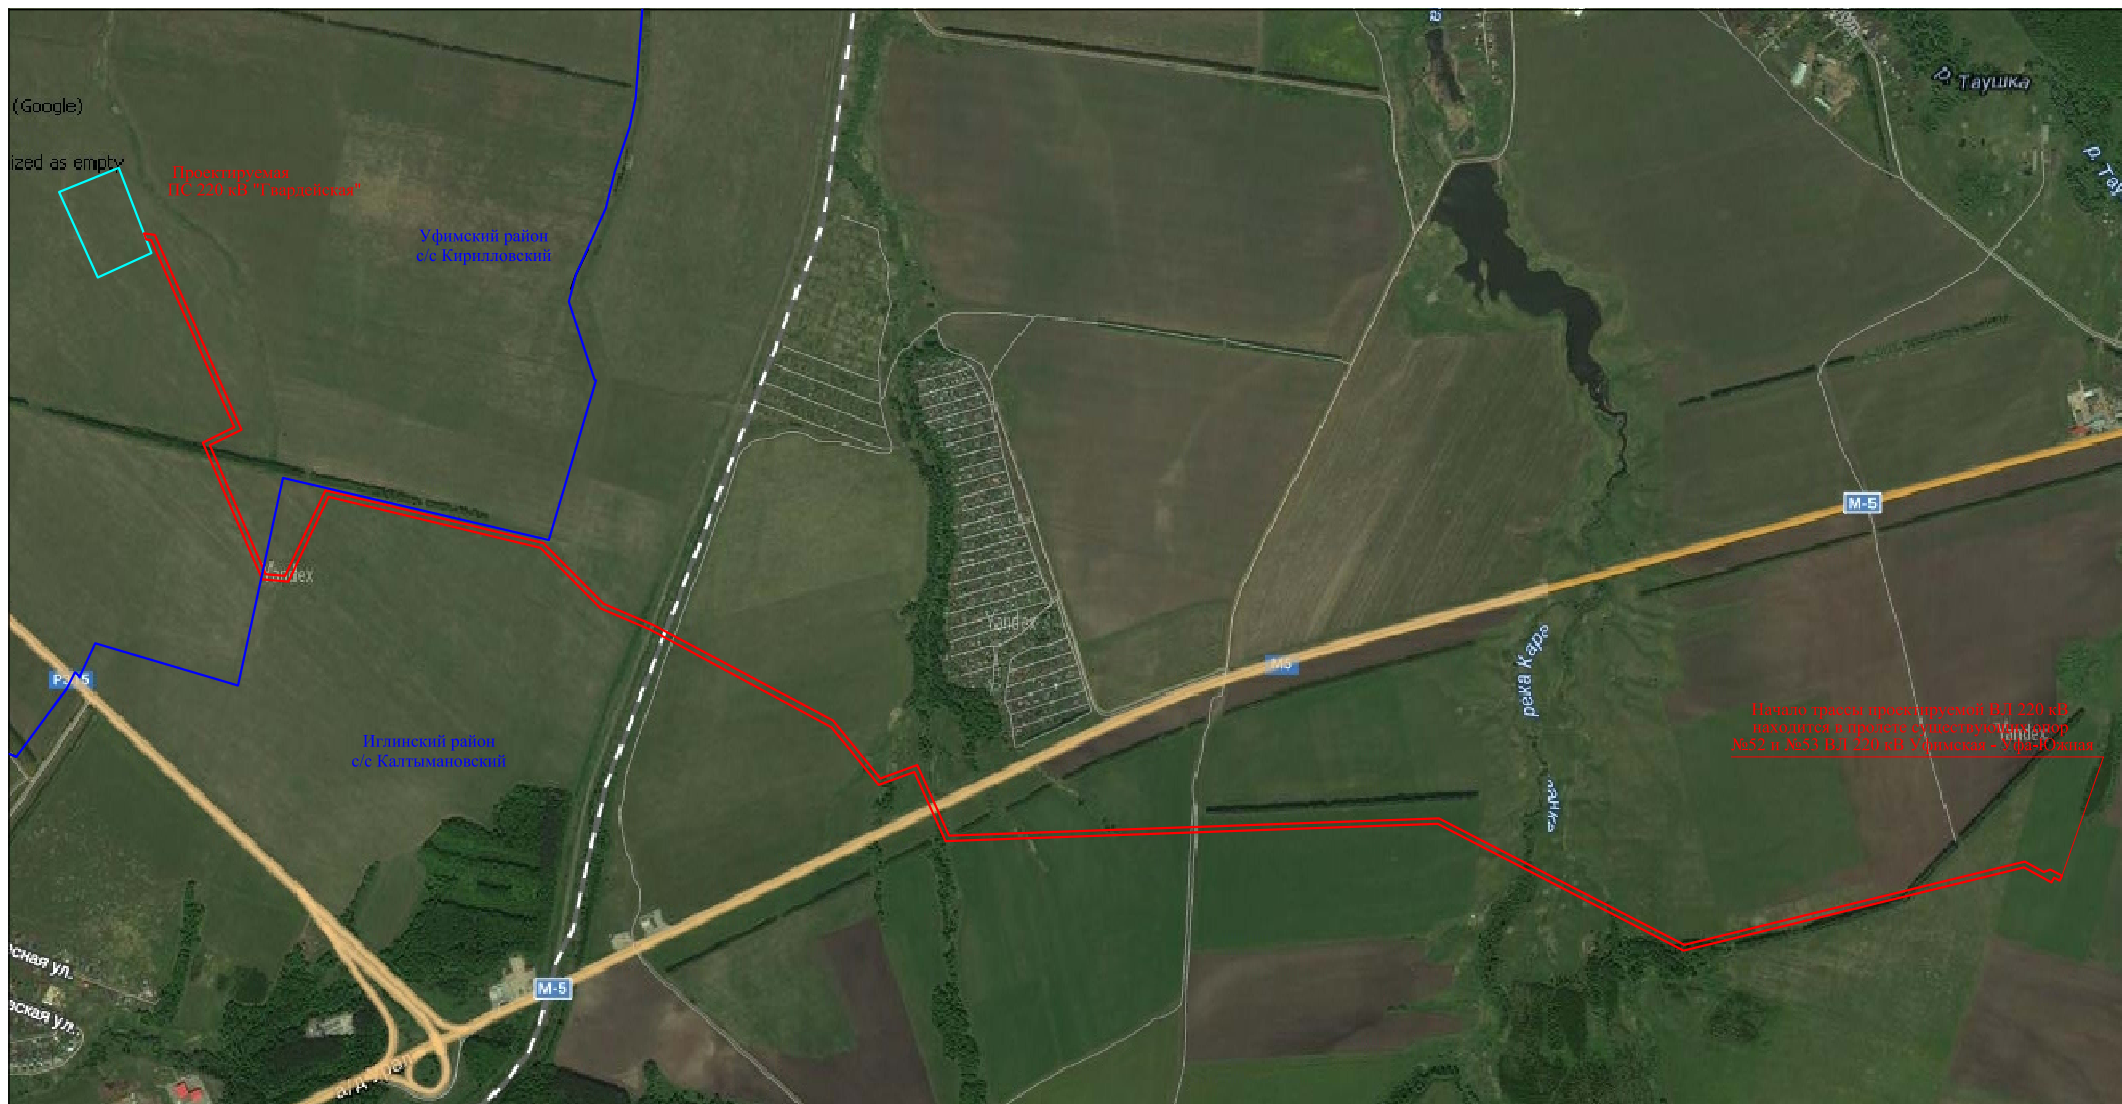


М 1:25000

Условные обозначения:

- граница районов
- проектируемая линия электропередачи ВЛ 220 кВ
- граница проектируемой ПС 220 кВ "Твардейская"

СХЕМА

границ зон планируемого размещения линейного объекта территориального значения

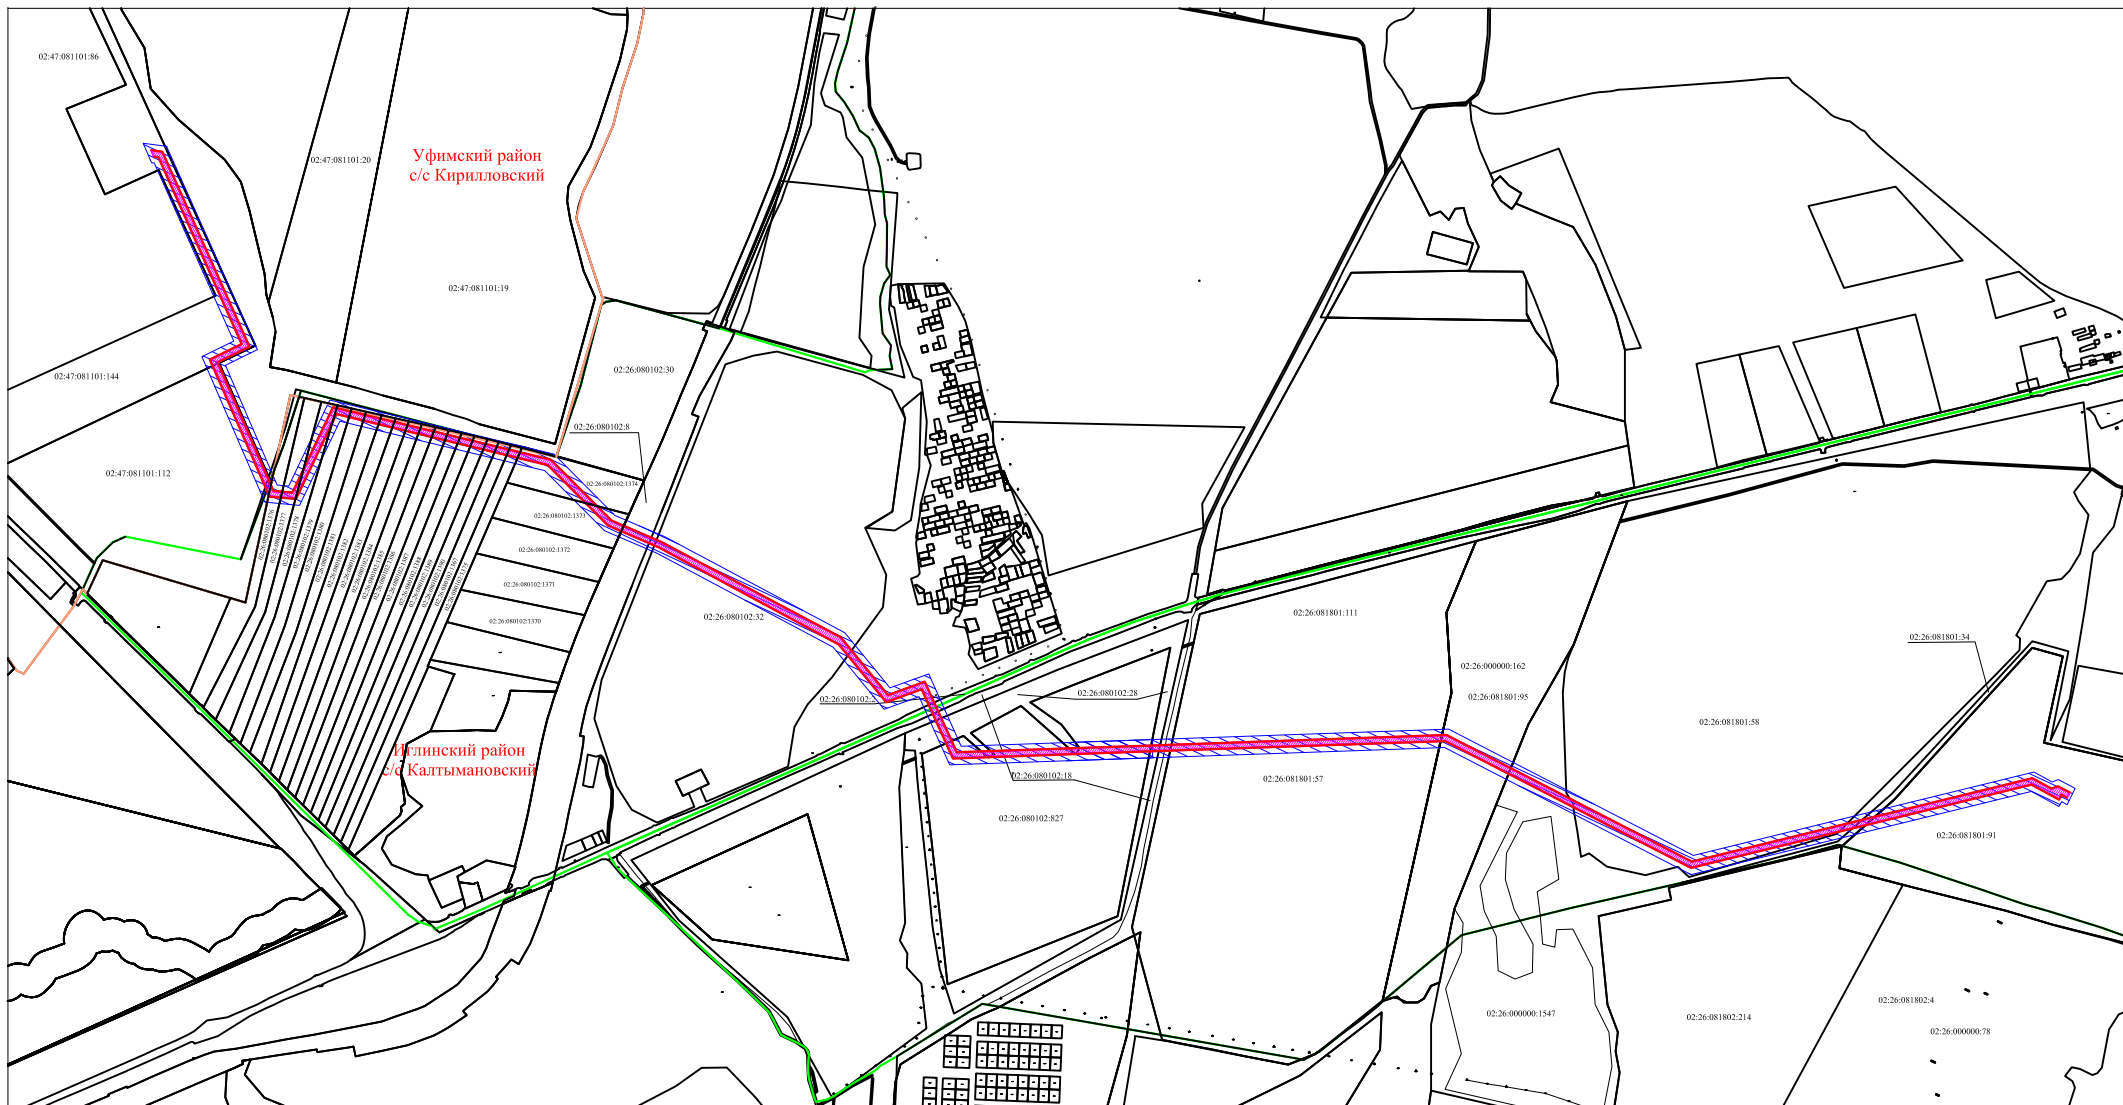

Условные обозначения:

- граница районов
- проектируемая линия электропередачи ВЛ 220 кВ
- граница земельных участков, сведения о которых содержатся в ГКН

- граница образуемого земельного участка, предоставляемого для строительства ВЛ 220 кВ
- охранный зона ВЛ 220 кВ
- 02:26:080103 номер кадастрового квартала

М 1:25000

- красная линия
- граница кадастрового квартала
- 02:26:080102:32 кадастровый номер земельного участка