


12
ЧЕРТЕЖ
планировки территории

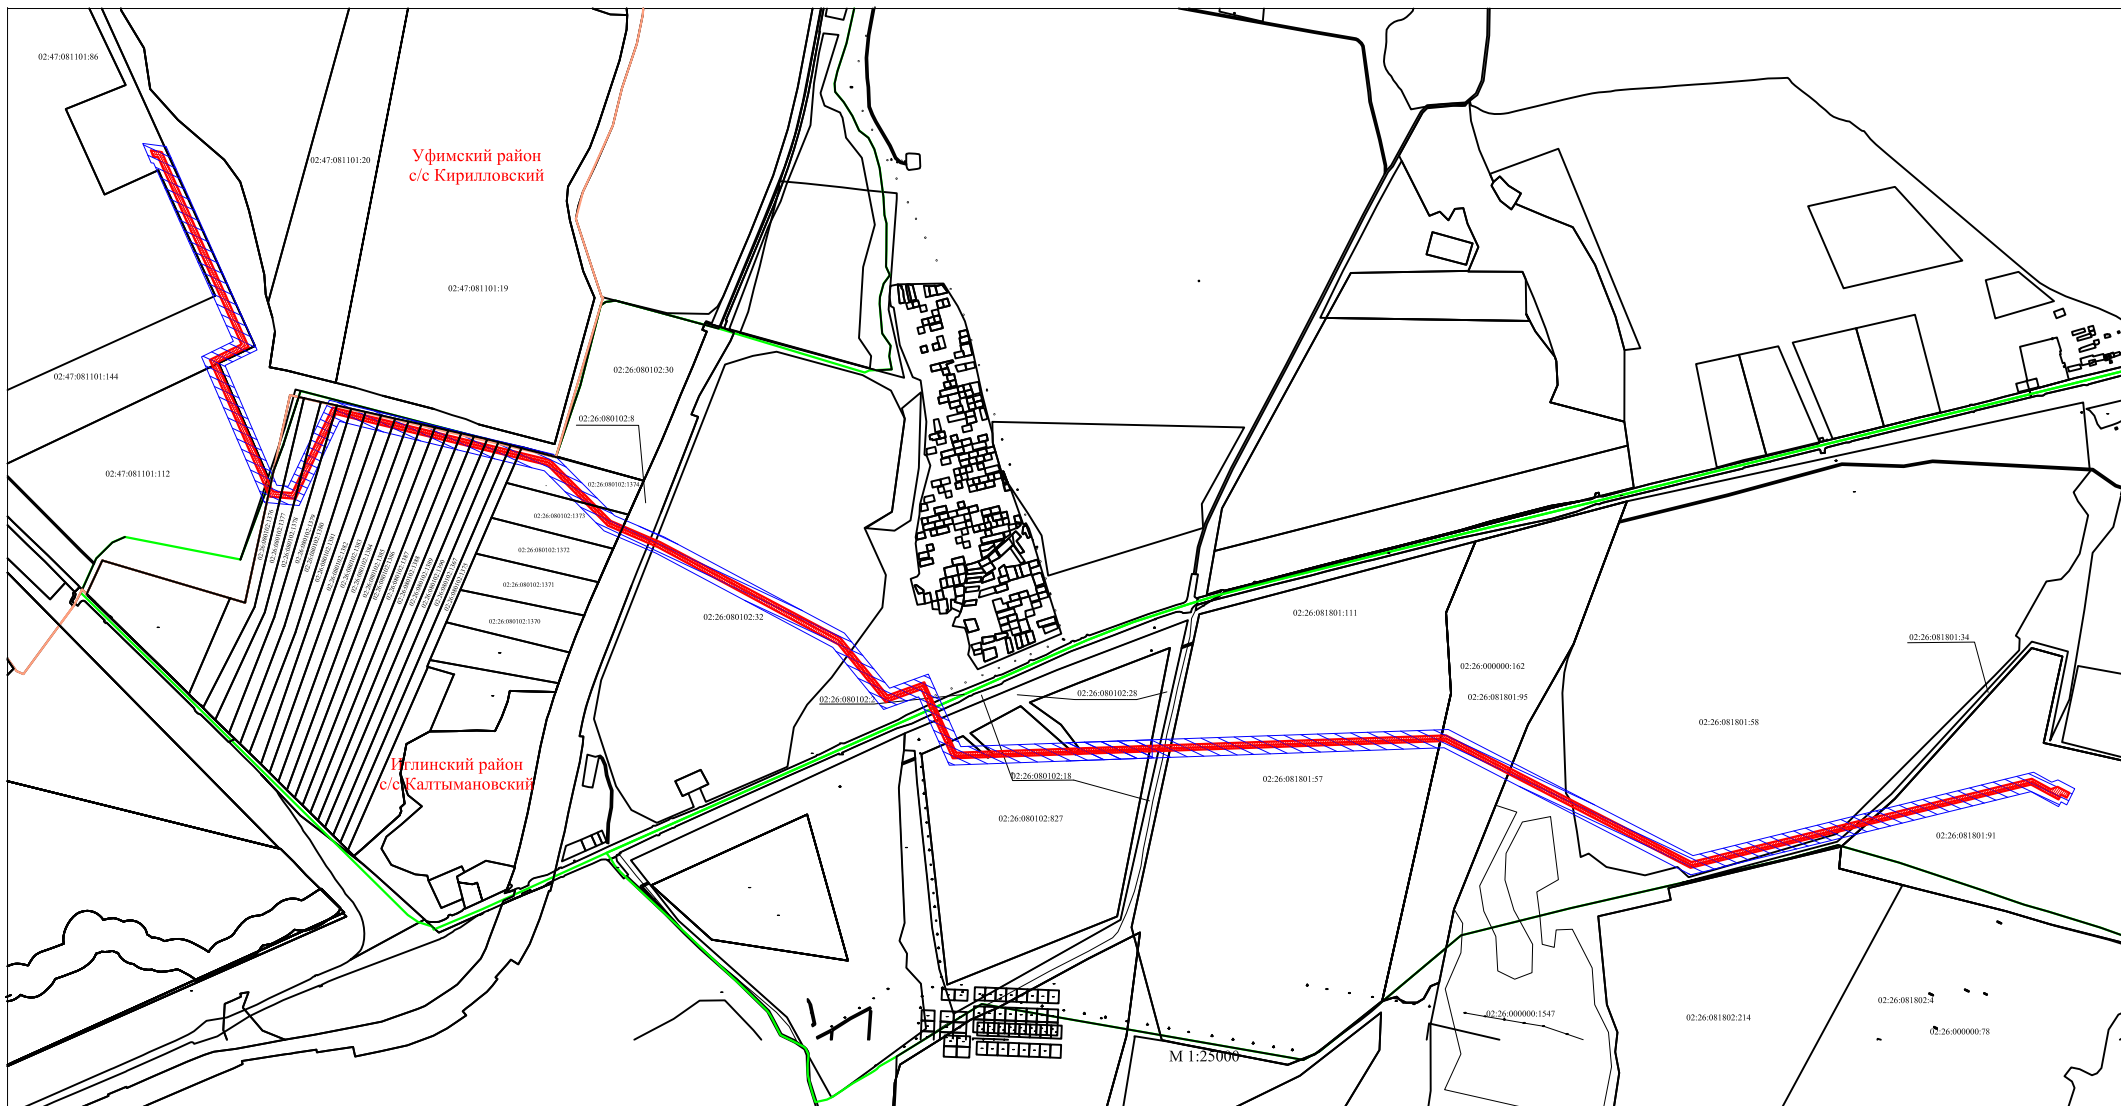

Условные обозначения:


- граница районов
- проектируемая линия электропередачи ВЛ 220 кВ
- граница земельных участков, сведения о которых содержатся в ГКН

- граница образуемого земельного участка, предоставляемого для строительства ВЛ 220 кВ
- охранный зона ВЛ 220 кВ
- 02:26:080103 номер кадастрового квартала

- граница кадастрового квартала
- 02:26:080102:32 кадастровый номер земельного участка

ЧЕРТЕЖ

границ земельных участков, прошедших государственный кадастровый учет, и формируемых земельных участков

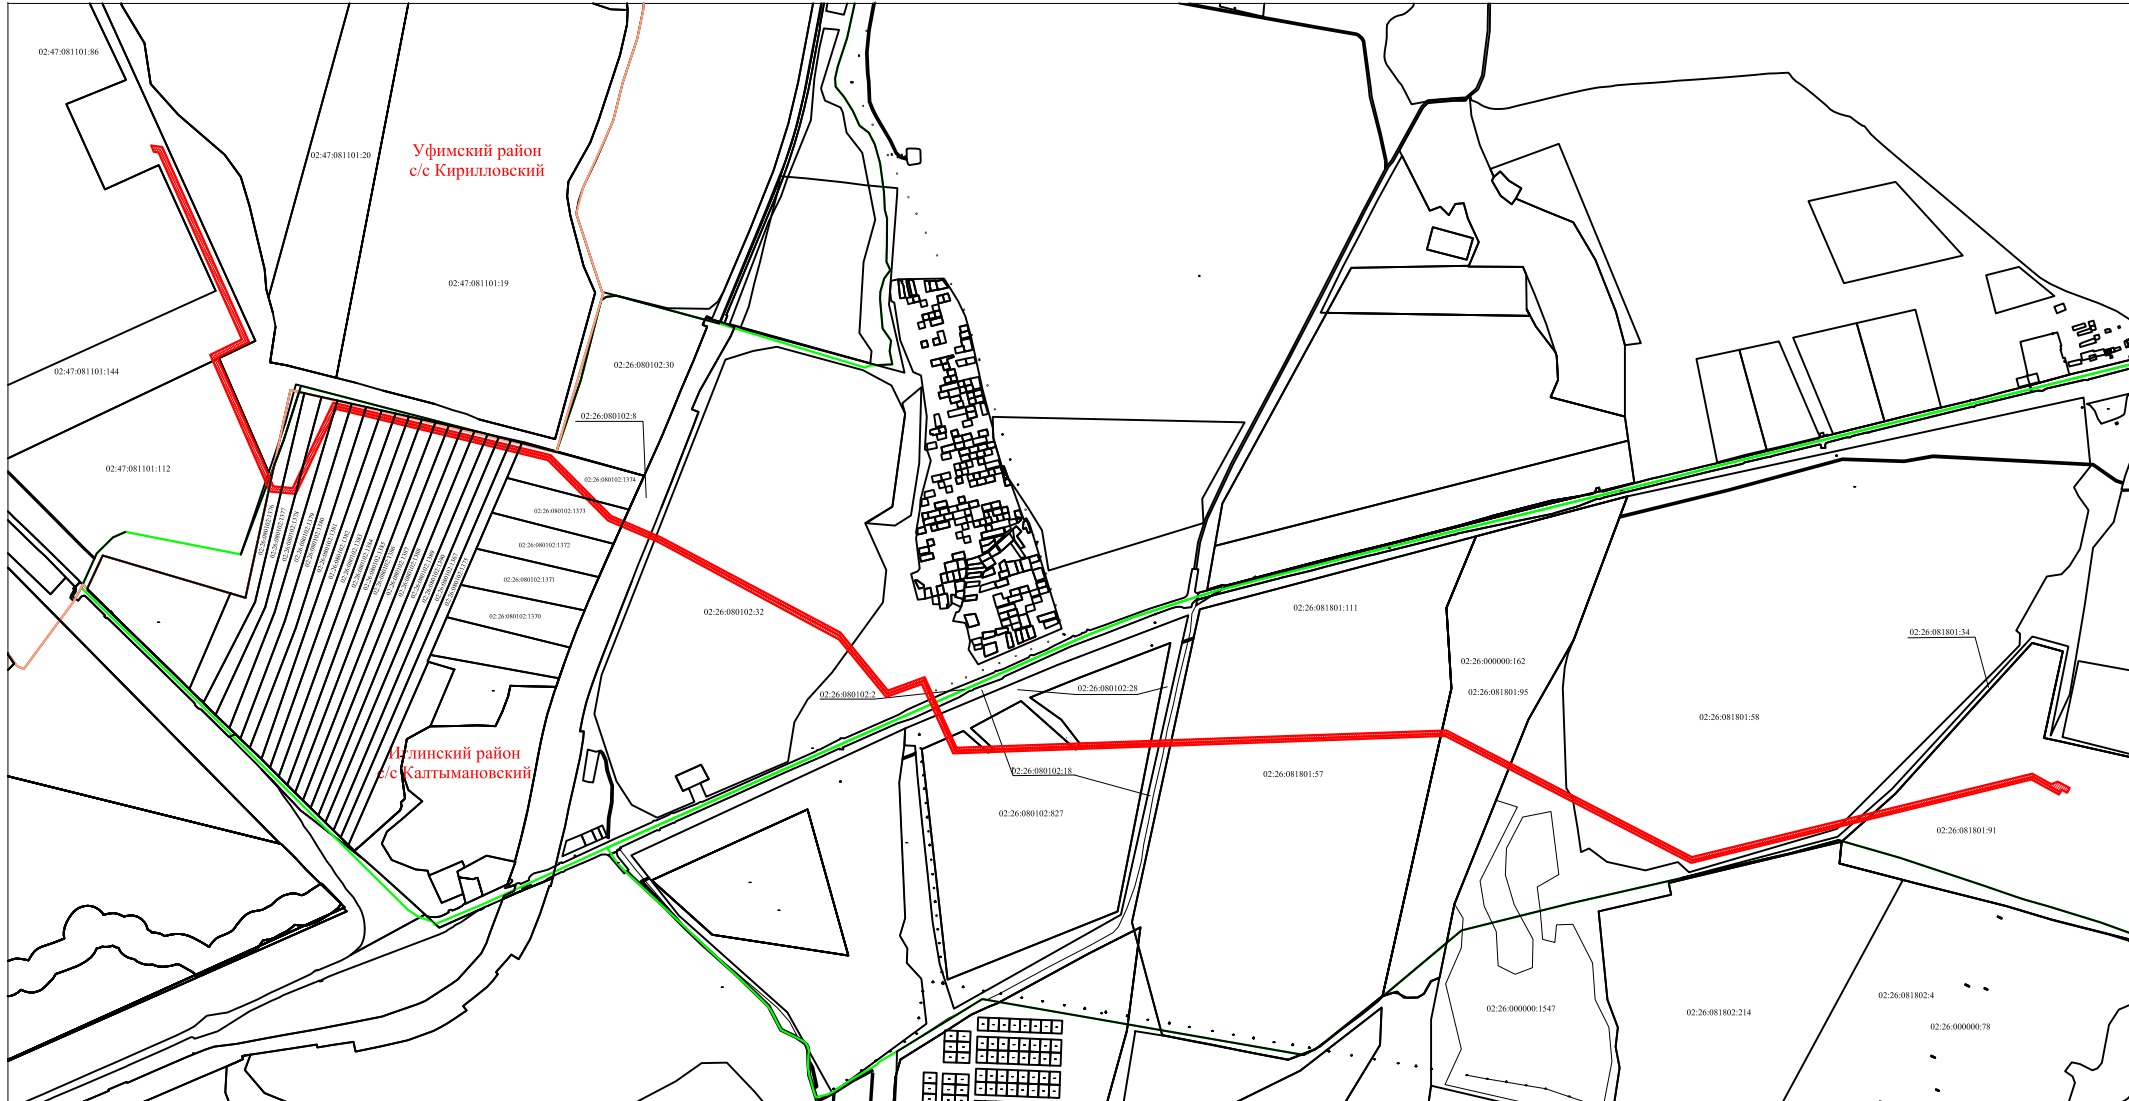


Условные обозначения:

- граница районов
- проектируемая линия электропередачи ВЛ 220 кВ
- граница земельных участков, сведения о которых содержатся в ГКН




- граница образуемого земельного участка, предоставляемого для строительства ВЛ 220 кВ
- номер кадастрового квартала

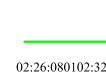

- граница кадастрового квартала
- кадастровый номер земельного участка

М 1:25000

14
ЧЕРТЕЖ
межевания территории

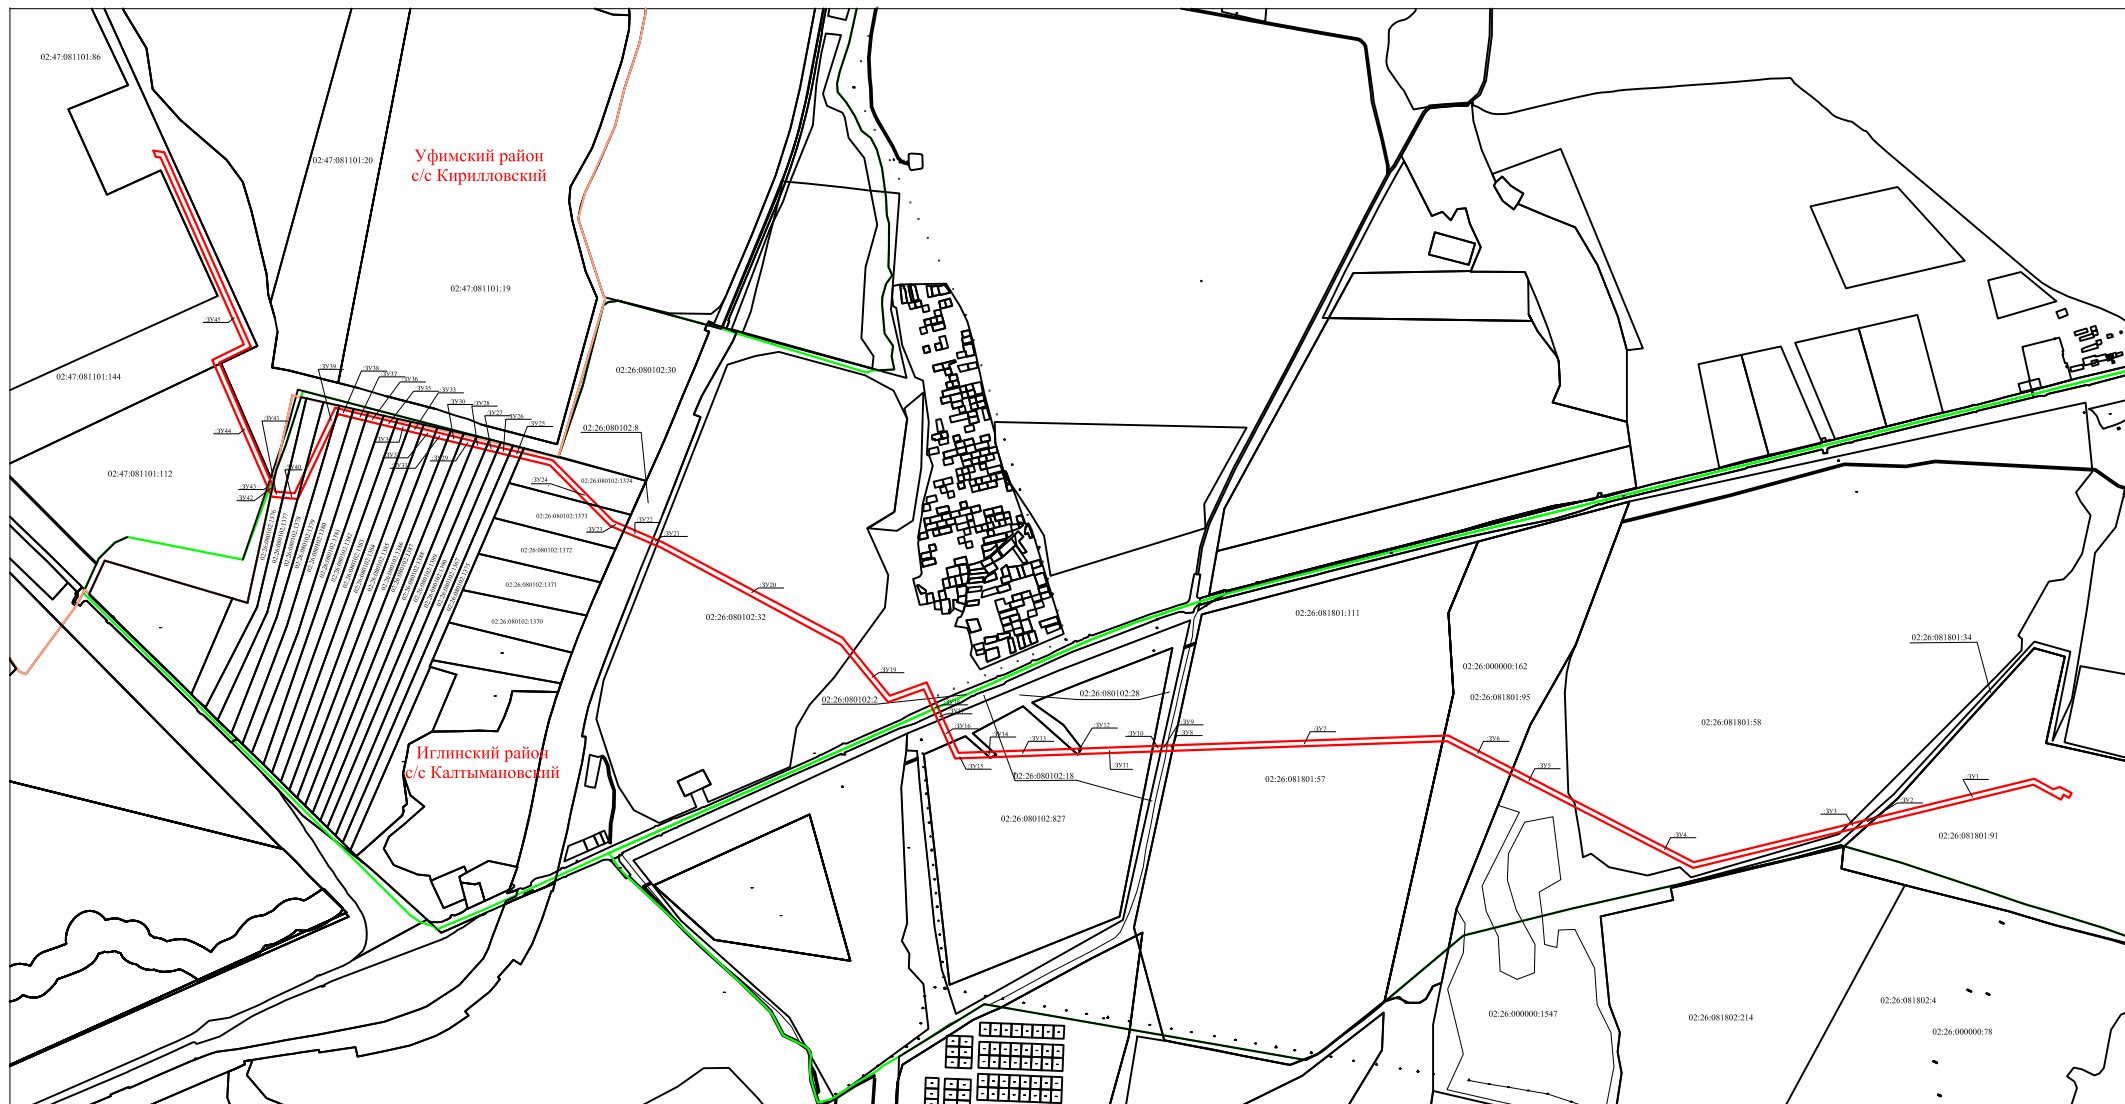

Условные обозначения:

- граница районов
- 02:26:080102:32 кадастровый номер земельного участка
- граница земельных участков, сведения о которых содержатся в ГКН

- граница образуемого земельного участка, предоставляемого для строительства ВЛ 220 кВ
- граница кадастрового квартала
- 02:26:080103 номер кадастрового квартала

М 1:25000