

ВЕКТОР ОБЩЕСТВО С ОГРАНИЧЕННОЙ ОТВЕТСТВЕННОСТЬЮ
452320, РБ, г. Дюртюли, ул. 50-летия Победы, д. 52/2. E-mail: ooovektor02@mail.ru

Заказчик: Администрация сельского поселения Калтымановский сельсовет муниципального района Иглинский район Республики Башкортостан

ДОКУМЕНТАЦИЯ ПО ПЛАНИРОВКЕ ТЕРРИТОРИИ

**ПРОЕКТ ПЛАНИРОВКИ И МЕЖЕВАНИЯ ТЕРРИТОРИИ
КАДАСТРОВОГО КВАРТАЛА 02:26:081101 СЕЛЬСКОГО
ПОСЕЛЕНИЯ КАЛТЫМАНОВСКИЙ СЕЛЬСОВЕТ
МУНИЦИПАЛЬНОГО РАЙОНА ИГЛИНСКИЙ РАЙОН РЕСПУБЛИКИ
БАШКОРТОСТАН**

Том 3

**Основная часть – ПМ (У)
(утверждаемая часть)**

2021 г.

Утверждено

Постановлением Администрации МР

Иглинский район

от «___» _____ 202__ г. № _____

Заказчик: Администрация сельского поселения Калтымановский сельсовет муниципального района Иглинский район Республики Башкортостан

ДОКУМЕНТАЦИЯ ПО ПЛАНИРОВКЕ ТЕРРИТОРИИ

ПРОЕКТ ПЛАНИРОВКИ И МЕЖЕВАНИЯ ТЕРРИТОРИИ

КАДАСТРОВОГО КВАРТАЛА 02:26:081101 СЕЛЬСКОГО

ПОСЕЛЕНИЯ КАЛТЫМАНОВСКИЙ СЕЛЬСОВЕТ

МУНИЦИПАЛЬНОГО РАЙОНА ИГЛИНСКИЙ РАЙОН РЕСПУБЛИКИ

БАШКОРТОСТАН

Том 3

Основная часть – ПМ (У)

(утверждаемая часть)

Директор ООО «Вектор»



М.Р. Сахиуллин

2021 г.

СОСТАВ ДОКУМЕНТАЦИИ ПО ПЛАНИРОВКЕ ТЕРРИТОРИИ

Обозначение	Наименование	Состав тома
1	2	3
Проект планировки территории		
Том 1	Материалы по обоснованию - ПП(С) (согласовываемая часть)	Текстовая часть
		Графическая часть
Том 2	Основная часть – ПП (У) (утверждаемая часть)	Текстовая часть
		Графическая часть
Проект межевания территории		
Том 3	Основная часть – ПМ (У) - (утверждаемая часть)	Текстовая часть
		Графическая часть

Проект выполнен в соответствии с действующими нормами, правилами и стандартами

ГИП



А.Ф. Давлетбаев

	Взам. Инв. №	Подп. и дата					Документация по планировке территории					
Инв. № подл.			Изм.	Колу	Лист	№ док.	Подп.	Дата	Стадия	Лист	Листов	
			Разраб.		Адиева			11.2021	Проект планировки и межевания территории кадастрового квартала 02:26:081101 сельского поселения Калтымановский сельсовет муниципального района Иглинский район Республики Башкортостан	ПП	1	1
			Проверил		Фазуллина			11.2021				
			ГИП		Давлетбаев			11.2021				

Содержание тома 3

Обозначение	Наименование	
	Содержание	3
	Текстовая часть	
	Перечень и сведения о площади образуемых земельных участков, в том числе возможные способы их образования	4
	Перечень и сведения о площади образуемых земельных участков, которые будут отнесены к территориям общего пользования или имуществу общего пользования, в том числе в отношении которых предполагаются резервирование и (или) изъятие для государственных или муниципальных нужд	14
	Вид разрешенного использования образуемых земельных участков в соответствии с проектом планировки территории	15
	Сведения о границах территории, в отношении которой утвержден проект межевания	15
	Графическая часть	
Том 3, л.1-2	Разбивочный план межевания территорий. М 1:500	25-26
Том 3, л.1-2	План границ зон действия публичных сервитутов. М 1:500	27-38

Взам. Инв. №	
Подп. и дата	
Инв. № подл.	

Изм.	Колу	Лист	№ док.	Подп.	Дата	Основная часть – ПМ (У) (утверждаемая часть)			
Разраб.	Адиева				11.2021	Проект планировки и межевания территории кадастрового квартала 02:26:081101 сельского поселения Калтымановский сельсовет муниципального района Иглинский район Республики Башкортостан	Стадия	Лист	Листов
Проверил	Фазуллина				11.2021		ПМ	1	1
ГИП	Давлетбаев				11.2021				

1. ПЕРЕЧЕНЬ И СВЕДЕНИЯ О ПЛОЩАДИ ОБРАЗУЕМЫХ ЗЕМЕЛЬНЫХ УЧАСТКОВ, В ТОМ ЧИСЛЕ ВОЗМОЖНЫЕ СПОСОБЫ ИХ ОБРАЗОВАНИЯ.

В соответствии со статьей 43 Градостроительного кодекса Российской Федерации подготовка проектов межевания территории осуществляется в целях определения местоположения границ, образуемых и изменяемых земельных участков и установления публичных сервитутов.

Настоящим проектом межевания предусматриваются действия по определению местоположения границ образуемых земельных участков, на которых планируется размещение объектов капитального строительства, а также установление границ земельных участков, которые после образования будут относиться к территориям общего пользования. Границы таких земельных участков определяются с учетом границ смежных земельных участков, поставленных на кадастровый учет и в соответствии с инженерными изысканиями.

Сведения о кадастровых номерах земельных участков, участвующих в межевании, площадях, сведения об образуемых земельных участках, в том числе их площади и планируемый вид разрешенного использования, способе образования представлены в таблице 1.

Инв. № подл.	Подп. и дата	Взам. инв. №							Лист
Изм.	Кол.уч.	Лист	№ док	Подп.	Дата	Основная часть – ПМ (У) - (утверждаемая часть). Текстовая часть			

Таблица 1. Перечень и сведения о площади образуемых земельных участков, в том числе возможные способы их образования

Условные номера образуемых земельных участков	Местоположение	Способ образования образуемых земельных участков	Вид разрешенного использования образуемых земельных участков	Площадь образуемых земельных участков, кв.м
:ЗУ1	Республика Башкортостан, Иглинский район, с. Калтыманово	Образование земельного участка из земель неразграниченной муниципальной собственности	Для индивидуального жилищного строительства, код 2.1	1000
:ЗУ2	Республика Башкортостан, Иглинский район, с.Калтыманово	Образование земельного участка из земель неразграниченной муниципальной собственности	Для индивидуального жилищного строительства, код 2.1	1000
:ЗУ3	Республика Башкортостан, Иглинский район, с.Калтыманово	Образование земельного участка из земель неразграниченной муниципальной собственности	Для индивидуального жилищного строительства, код 2.1	1000
:ЗУ4	Республика Башкортостан, Иглинский район, с.Калтыманово	Образование земельного участка из земель неразграниченной муниципальной собственности	Для индивидуального жилищного строительства, код 2.1	1000
:ЗУ5	Республика Башкортостан, Иглинский район, с.Калтыманово	Образование земельного участка из земель неразграниченной муниципальной собственности	Для индивидуального жилищного строительства, код 2.1	1000
:ЗУ6	Республика Башкортостан, Иглинский район, с.Калтыманово	Образование земельного участка из земель неразграниченной муниципальной собственности	Для индивидуального жилищного строительства, код 2.1	1000
:ЗУ7	Республика Башкортостан, Иглинский район, с.Калтыманово	Образование земельного участка из земель неразграниченной муниципальной собственности	Для индивидуального жилищного строительства, код 2.1	1000
:ЗУ8	Республика Башкортостан, Иглинский район, с.Калтыманово	Образование земельного участка из земель неразграниченной муниципальной собственности	Для индивидуального жилищного строительства, код 2.1	1000
:ЗУ9	Республика Башкортостан, Иглинский район, с.Калтыманово	Образование земельного участка из земель неразграниченной муниципальной собственности	Для индивидуального жилищного строительства, код 2.1	1000

Взам. инв. №	
Подп. и дата	
Инв. № подл.	

						Основная часть – ПМ (У) - (утверждаемая часть). Текстовая часть	Лист
Изм.	Кол.уч.	Лист	№ док	Подп.	Дата		

Условные номера образуемых земельных участков	Местоположение	Способ образования образуемых земельных участков	Вид разрешенного использования используемых земельных участков	Площадь образуемых земельных участков, кв.м
:ЗУ10	Республика Башкортостан, Иглинский район, с.Калтыманово	Образование земельного участка из земель неразграниченной муниципальной собственности	Для индивидуального жилищного строительства, код 2.1	1000
:ЗУ11	Республика Башкортостан, Иглинский район, с.Калтыманово	Образование земельного участка из земель неразграниченной муниципальной собственности	Для индивидуального жилищного строительства, код 2.1	1000
:ЗУ12	Республика Башкортостан, Иглинский район, с.Калтыманово	Образование земельного участка из земель неразграниченной муниципальной собственности	Для индивидуального жилищного строительства, код 2.1	1000
:ЗУ13	Республика Башкортостан, Иглинский район, с.Калтыманово	Образование земельного участка из земель неразграниченной муниципальной собственности	Для индивидуального жилищного строительства, код 2.1	1000
:ЗУ14	Республика Башкортостан, Иглинский район, с.Калтыманово	Образование земельного участка из земель неразграниченной муниципальной собственности	Для индивидуального жилищного строительства, код 2.1	1000
:ЗУ15	Республика Башкортостан, Иглинский район, с.Калтыманово	Образование земельного участка из земель неразграниченной муниципальной собственности	Для индивидуального жилищного строительства, код 2.1	1000
:ЗУ16	Республика Башкортостан, Иглинский район, с.Калтыманово	Образование земельного участка из земель неразграниченной муниципальной собственности	Для индивидуального жилищного строительства, код 2.1	1000
:ЗУ17	Республика Башкортостан, Иглинский район, с.Калтыманово	Образование земельного участка из земель неразграниченной муниципальной собственности	Для индивидуального жилищного строительства, код 2.1	1000
:ЗУ18	Республика Башкортостан, Иглинский район, с.Калтыманово	Образование земельного участка из земель неразграниченной муниципальной собственности	Для индивидуального жилищного строительства, код 2.1	1000
:ЗУ19	Республика Башкортостан, Иглинский район, с.Калтыманово	Образование земельного участка из земель неразграниченной муниципальной собственности	Для индивидуального жилищного строительства, код 2.1	1000

Взам. инв. №

Подп. и дата

Инв. № подл.

Изм.	Кол.уч.	Лист	№ док	Подп.	Дата

Основная часть – ПМ (У) - (утверждаемая часть).
Текстовая часть

Лист

Условные номера образуемых земельных участков	Местоположение	Способ образования образуемых земельных участков	Вид разрешенного использования образуемых земельных участков	Площадь образуемых земельных участков, кв.м
:ЗУ20	Республика Башкортостан, Иглинский район, с.Калтыманово	Образование земельного участка из земель неразграниченной муниципальной собственности	Для индивидуального жилищного строительства, код 2.1	1000
:ЗУ21	Республика Башкортостан, Иглинский район, с.Калтыманово	Образование земельного участка из земель неразграниченной муниципальной собственности	Для индивидуального жилищного строительства, код 2.1	1000
:ЗУ22	Республика Башкортостан, Иглинский район, с.Калтыманово	Образование земельного участка из земель неразграниченной муниципальной собственности	Для индивидуального жилищного строительства, код 2.1	1000
:ЗУ23	Республика Башкортостан, Иглинский район, с.Калтыманово	Образование земельного участка из земель неразграниченной муниципальной собственности	Для индивидуального жилищного строительства, код 2.1	1000
:ЗУ24	Республика Башкортостан, Иглинский район, с.Калтыманово	Образование земельного участка из земель неразграниченной муниципальной собственности	Для индивидуального жилищного строительства, код 2.1	1000
:ЗУ25	Республика Башкортостан, Иглинский район, с.Калтыманово	Образование земельного участка из земель неразграниченной муниципальной собственности	Для индивидуального жилищного строительства, код 2.1	1000
:ЗУ26	Республика Башкортостан, Иглинский район, с.Калтыманово	Образование земельного участка из земель неразграниченной муниципальной собственности	Для индивидуального жилищного строительства, код 2.1	1000
:ЗУ27	Республика Башкортостан, Иглинский район, с.Калтыманово	Образование земельного участка из земель неразграниченной муниципальной собственности	Для индивидуального жилищного строительства, код 2.1	1000
:ЗУ28	Республика Башкортостан, Иглинский район, с.Калтыманово	Образование земельного участка из земель неразграниченной муниципальной собственности	Для индивидуального жилищного строительства, код 2.1	1000
:ЗУ29	Республика Башкортостан, Иглинский район, с.Калтыманово	Образование земельного участка из земель неразграниченной муниципальной собственности	Для индивидуального жилищного строительства, код 2.1	1000

Взам. инв. №

Подп. и дата

Инв. № подл.

Изм.	Кол.уч.	Лист	№ док	Подп.	Дата

Основная часть – ПМ (У) - (утверждаемая часть).
Текстовая часть

Лист

Условные номера образуемых земельных участков	Местоположение	Способ образования образуемых земельных участков	Вид разрешенного использования образуемых земельных участков	Площадь образуемых земельных участков, кв.м
:ЗУ30	Республика Башкортостан, Иглинский район, с.Калтыманово	Образование земельного участка из земель неразграниченной муниципальной собственности	Для индивидуального жилищного строительства, код 2.1	1000
:ЗУ31	Республика Башкортостан, Иглинский район, с.Калтыманово	Образование земельного участка из земель неразграниченной муниципальной собственности	Для индивидуального жилищного строительства, код 2.1	1000
:ЗУ32	Республика Башкортостан, Иглинский район, с.Калтыманово	Образование земельного участка из земель неразграниченной муниципальной собственности	Для индивидуального жилищного строительства, код 2.1	1000
:ЗУ33	Республика Башкортостан, Иглинский район, с.Калтыманово	Образование земельного участка из земель неразграниченной муниципальной собственности	Для индивидуального жилищного строительства, код 2.1	1000
:ЗУ34	Республика Башкортостан, Иглинский район, с.Калтыманово	Образование земельного участка из земель неразграниченной муниципальной собственности	Для индивидуального жилищного строительства, код 2.1	1000
:ЗУ35	Республика Башкортостан, Иглинский район, с.Калтыманово	Образование земельного участка из земель неразграниченной муниципальной собственности	Для индивидуального жилищного строительства, код 2.1	1000
:ЗУ36	Республика Башкортостан, Иглинский район, с.Калтыманово	Образование земельного участка из земель неразграниченной муниципальной собственности	Для индивидуального жилищного строительства, код 2.1	1000
:ЗУ37	Республика Башкортостан, Иглинский район, с.Калтыманово	Образование земельного участка из земель неразграниченной муниципальной собственности	Для индивидуального жилищного строительства, код 2.1	1000
:ЗУ38	Республика Башкортостан, Иглинский район, с.Калтыманово	Образование земельного участка из земель неразграниченной муниципальной собственности	Для индивидуального жилищного строительства, код 2.1	1000
:ЗУ39	Республика Башкортостан, Иглинский район, с.Калтыманово	Образование земельного участка из земель неразграниченной муниципальной собственности	Для индивидуального жилищного строительства, код 2.1	1000

Взам. инв. №

Подп. и дата

Инв. № подл.

Изм.	Кол.уч.	Лист	№ док	Подп.	Дата

Основная часть – ПМ (У) - (утверждаемая часть).
Текстовая часть

Лист

Условные номера образуемых земельных участков	Местоположение	Способ образования образуемых земельных участков	Вид разрешенного использования используемых земельных участков	Площадь образуемых земельных участков, кв.м
:ЗУ40	Республика Башкортостан, Иглинский район, с.Калтыманово	Образование земельного участка из земель неразграниченной муниципальной собственности	Для индивидуального жилищного строительства, код 2.1	1000
:ЗУ41	Республика Башкортостан, Иглинский район, с.Калтыманово	Образование земельного участка из земель неразграниченной муниципальной собственности	Для индивидуального жилищного строительства, код 2.1	1000
:ЗУ42	Республика Башкортостан, Иглинский район, с.Калтыманово	Образование земельного участка из земель неразграниченной муниципальной собственности	Для индивидуального жилищного строительства, код 2.1	1000
:ЗУ43	Республика Башкортостан, Иглинский район, с.Калтыманово	Образование земельного участка из земель неразграниченной муниципальной собственности	Для индивидуального жилищного строительства, код 2.1	1000
:ЗУ44	Республика Башкортостан, Иглинский район, с.Калтыманово	Образование земельного участка из земель неразграниченной муниципальной собственности	Для индивидуального жилищного строительства, код 2.1	1000
:ЗУ45	Республика Башкортостан, Иглинский район, с.Калтыманово	Образование земельного участка из земель неразграниченной муниципальной собственности	Для индивидуального жилищного строительства, код 2.1	1000
:ЗУ46	Республика Башкортостан, Иглинский район, с.Калтыманово	Образование земельного участка из земель неразграниченной муниципальной собственности	Для индивидуального жилищного строительства, код 2.1	1000
:ЗУ47	Республика Башкортостан, Иглинский район, с.Калтыманово	Образование земельного участка из земель неразграниченной муниципальной собственности	Для индивидуального жилищного строительства, код 2.1	1000
:ЗУ48	Республика Башкортостан, Иглинский район, с.Калтыманово	Образование земельного участка из земель неразграниченной муниципальной собственности	Для индивидуального жилищного строительства, код 2.1	1000
:ЗУ49	Республика Башкортостан, Иглинский район, с.Калтыманово	Образование земельного участка из земель неразграниченной муниципальной собственности	Для индивидуального жилищного строительства, код 2.1	1000

Взам. инв. №

Подп. и дата

Инв. № подл.

Изм.	Кол.уч.	Лист	№ док	Подп.	Дата

Основная часть – ПМ (У) - (утверждаемая часть).
Текстовая часть

Лист

Условные номера образуемых земельных участков	Местоположение	Способ образования образуемых земельных участков	Вид разрешенного использования образуемых земельных участков	Площадь образуемых земельных участков, кв.м
		собственности		
:ЗУ50	Республика Башкортостан, Иглинский район, с.Калтыманово	Образование земельного участка из земель неразграниченной муниципальной собственности	Для индивидуального жилищного строительства, код 2.1	1000
:ЗУ51	Республика Башкортостан, Иглинский район, с.Калтыманово	Образование земельного участка из земель неразграниченной муниципальной собственности	Для индивидуального жилищного строительства, код 2.1	1000
:ЗУ52	Республика Башкортостан, Иглинский район, с.Калтыманово	Образование земельного участка из земель неразграниченной муниципальной собственности	Для индивидуального жилищного строительства, код 2.1	1000
:ЗУ53	Республика Башкортостан, Иглинский район, с.Калтыманово	Образование земельного участка из земель неразграниченной муниципальной собственности	Для индивидуального жилищного строительства, код 2.1	1000
:ЗУ54	Республика Башкортостан, Иглинский район, с.Калтыманово	Образование земельного участка из земель неразграниченной муниципальной собственности	Для индивидуального жилищного строительства, код 2.1	1000
:ЗУ55	Республика Башкортостан, Иглинский район, с.Калтыманово	Образование земельного участка из земель неразграниченной муниципальной собственности	Для индивидуального жилищного строительства, код 2.1	1000
:ЗУ56	Республика Башкортостан, Иглинский район, с.Калтыманово	Образование земельного участка из земель неразграниченной муниципальной собственности	Для индивидуального жилищного строительства, код 2.1	1000
:ЗУ57	Республика Башкортостан, Иглинский район, с.Калтыманово	Образование земельного участка из земель неразграниченной муниципальной собственности	Для индивидуального жилищного строительства, код 2.1	1000
:ЗУ58	Республика Башкортостан, Иглинский район, с.Калтыманово	Образование земельного участка из земель неразграниченной муниципальной собственности	Для индивидуального жилищного строительства, код 2.1	1000
:ЗУ59	Республика Башкортостан, Иглинский район,	Образование земельного участка из земель неразграниченной	Для индивидуального жилищного строительства, код 2.1	1000

Взам. инв. №	Подп. и дата	Инв. № подл.

						Основная часть – ПМ (У) - (утверждаемая часть). Текстовая часть	Лист
Изм.	Кол.уч.	Лист	№ док	Подп.	Дата		

Условные номера образуемых земельных участков	Местоположение	Способ образования образуемых земельных участков	Вид разрешенного использования образуемых земельных участков	Площадь образуемых земельных участков, кв.м
	с.Калтыманово	муниципальной собственности		
:ЗУ60	Республика Башкортостан, Иглинский район, с.Калтыманово	Образование земельного участка из земель неразграниченной муниципальной собственности	Для индивидуального жилищного строительства, код 2.1	1000
:ЗУ61	Республика Башкортостан, Иглинский район, с.Калтыманово	Образование земельного участка из земель неразграниченной муниципальной собственности	Для индивидуального жилищного строительства, код 2.1	1000
:ЗУ62	Республика Башкортостан, Иглинский район, с.Калтыманово	Образование земельного участка из земель неразграниченной муниципальной собственности	Для индивидуального жилищного строительства, код 2.1	1000
:ЗУ63	Республика Башкортостан, Иглинский район, с.Калтыманово	Образование земельного участка из земель неразграниченной муниципальной собственности	Для индивидуального жилищного строительства, код 2.1	1000
:ЗУ64	Республика Башкортостан, Иглинский район, с.Калтыманово	Образование земельного участка из земель неразграниченной муниципальной собственности	Для индивидуального жилищного строительства, код 2.1	1000
:ЗУ65	Республика Башкортостан, Иглинский район, с.Калтыманово	Образование земельного участка из земель неразграниченной муниципальной собственности	Для индивидуального жилищного строительства, код 2.1	1000
:ЗУ66	Республика Башкортостан, Иглинский район, с.Калтыманово	Образование земельного участка из земель неразграниченной муниципальной собственности	Для индивидуального жилищного строительства, код 2.1	1000
:ЗУ67	Республика Башкортостан, Иглинский район, с.Калтыманово	Образование земельного участка из земель неразграниченной муниципальной собственности	Для индивидуального жилищного строительства, код 2.1	1000
:ЗУ68	Республика Башкортостан, Иглинский район, с.Калтыманово	Образование земельного участка из земель неразграниченной муниципальной собственности	Для индивидуального жилищного строительства, код 2.1	1000
:ЗУ69	Республика Башкортостан, Иглинский район,	Образование земельного участка из земель неразграниченной	Для индивидуального жилищного строительства, код 2.2	1000

Взам. инв. №	Подп. и дата	Инв. № подл.

						Основная часть – ПМ (У) - (утверждаемая часть). Текстовая часть	Лист
Изм.	Кол.уч.	Лист	№ док	Подп.	Дата		

Условные номера образуемых земельных участков	Местоположение	Способ образования образуемых земельных участков	Вид разрешенного использования образуемых земельных участков	Площадь образуемых земельных участков, кв.м
	с.Калтыманово	муниципальной собственности		
:ЗУ70	Республика Башкортостан, Иглинский район, с.Калтыманово	Образование земельного участка из земель неразграниченной муниципальной собственности	Для индивидуального жилищного строительства, код 2.3	1000
:ЗУ71	Республика Башкортостан, Иглинский район, с.Калтыманово	Образование земельного участка из земель неразграниченной муниципальной собственности	Для индивидуального жилищного строительства, код 2.4	1000
:ЗУ72	Республика Башкортостан, Иглинский район, с.Калтыманово	Образование земельного участка из земель неразграниченной муниципальной собственности	Для индивидуального жилищного строительства, код 2.5	1000
:ЗУ73	Республика Башкортостан, Иглинский район, с.Калтыманово	Образование земельного участка из земель неразграниченной муниципальной собственности	Для индивидуального жилищного строительства, код 2.6	1000
:ЗУ74	Республика Башкортостан, Иглинский район, с.Калтыманово	Образование земельного участка из земель неразграниченной муниципальной собственности	Для индивидуального жилищного строительства, код 2.7	1000
:ЗУ75	Республика Башкортостан, Иглинский район, с.Калтыманово	Образование земельного участка из земель неразграниченной муниципальной собственности	Для индивидуального жилищного строительства, код 2.8	1000
:ЗУ76	Республика Башкортостан, Иглинский район, с.Калтыманово	Образование земельного участка из земель неразграниченной муниципальной собственности	Для индивидуального жилищного строительства, код 2.9	1000
:ЗУ77	Республика Башкортостан, Иглинский район, с.Калтыманово	Образование земельного участка из земель неразграниченной муниципальной собственности	Для индивидуального жилищного строительства, код 2.10	1000
:ЗУ78	Республика Башкортостан, Иглинский район, с.Калтыманово	Образование земельного участка из земель неразграниченной муниципальной собственности	Для индивидуального жилищного строительства, код 2.11	1000

Взам. инв. №	
Подп. и дата	
Инв. № подл.	

						Основная часть – ПМ (У) - (утверждаемая часть). Текстовая часть	Лист
Изм.	Кол.уч.	Лист	№ док	Подп.	Дата		

Условные номера образуемых земельных участков	Местоположение	Способ образования образуемых земельных участков	Вид разрешенного использования образуемых земельных участков	Площадь образуемых земельных участков, кв.м
:ЗУ79	Республика Башкортостан, Иглинский район, с.Калтыманово	Образование земельного участка из земель неразграниченной муниципальной собственности	Для индивидуального жилищного строительства, код 2.12	1000
:ЗУ80	Республика Башкортостан, Иглинский район, с.Калтыманово	Образование земельного участка из земель неразграниченной муниципальной собственности	Для индивидуального жилищного строительства, код 2.13	1000
:ЗУ81	Республика Башкортостан, Иглинский район, с.Калтыманово	Образование земельного участка из земель неразграниченной муниципальной собственности	Для индивидуального жилищного строительства, код 2.14	1000
:ЗУ82	Республика Башкортостан, Иглинский район, с.Калтыманово	Образование земельного участка из земель неразграниченной муниципальной собственности	Для индивидуального жилищного строительства, код 2.15	1000
:ЗУ83	Республика Башкортостан, Иглинский район, с.Калтыманово	Образование земельного участка из земель неразграниченной муниципальной собственности	Для индивидуального жилищного строительства, код 2.16	1125
:ЗУ84	Республика Башкортостан, Иглинский район, с.Калтыманово	Образование земельного участка из земель неразграниченной муниципальной собственности	Для индивидуального жилищного строительства, код 2.17	1125
:ЗУ85	Республика Башкортостан, Иглинский район, с.Калтыманово	Образование земельного участка из земель неразграниченной муниципальной собственности	Для индивидуального жилищного строительства, код 2.18	1125
:ЗУ86	Республика Башкортостан, Иглинский район, с.Калтыманово	Образование земельного участка из земель неразграниченной муниципальной собственности	Для индивидуального жилищного строительства, код 2.19	1125
:ЗУ87	Республика Башкортостан, Иглинский район, с.Калтыманово	Образование земельного участка из земель неразграниченной муниципальной собственности	Для индивидуального жилищного строительства, код 2.20	1125
:ЗУ88	Республика Башкортостан, Иглинский район, с.Калтыманово	Образование земельного участка из земель неразграниченной муниципальной собственности	Для индивидуального жилищного строительства, код 2.21	1125

Взам. инв. №

Подп. и дата

Инв. № подл.

Изм.	Кол.уч.	Лист	№ док	Подп.	Дата

Основная часть – ПМ (У) - (утверждаемая часть).
Текстовая часть

Лист

Условные номера образуемых земельных участков	Местоположение	Способ образования образуемых земельных участков	Вид разрешенного использования образуемых земельных участков	Площадь образуемых земельных участков, кв.м
:ЗУ89	Республика Башкортостан, Иглинский район, с.Калтыманово	Образование земельного участка из земель неразграниченной муниципальной собственности	Для индивидуального жилищного строительства, код 2.22	1125
:ЗУ90	Республика Башкортостан, Иглинский район, с.Калтыманово	Образование земельного участка из земель неразграниченной муниципальной собственности	Для индивидуального жилищного строительства, код 2.23	1125
:ЗУ91	Республика Башкортостан, Иглинский район, с.Калтыманово	Образование земельного участка из земель неразграниченной муниципальной собственности	Для индивидуального жилищного строительства, код 2.24	1125
:ЗУ92	Республика Башкортостан, Иглинский район, с.Калтыманово	Образование земельного участка из земель неразграниченной муниципальной собственности	Для индивидуального жилищного строительства, код 2.25	1125
:ЗУ93	Республика Башкортостан, Иглинский район, с.Калтыманово	Образование земельного участка из земель неразграниченной муниципальной собственности	Для индивидуального жилищного строительства, код 2.26	1125
:ЗУ94	Республика Башкортостан, Иглинский район, с.Калтыманово	Образование земельного участка из земель неразграниченной муниципальной собственности	Для индивидуального жилищного строительства, код 2.27	1125
:ЗУ95	Республика Башкортостан, Иглинский район, с.Калтыманово	Образование земельного участка из земель неразграниченной муниципальной собственности	Улично-дорожная сеть, код 12.0.1	5001
:ЗУ96	Республика Башкортостан, Иглинский район, с.Калтыманово	Образование земельного участка из земель неразграниченной муниципальной собственности	Улично-дорожная сеть, код 12.0.2	5750
:ЗУ97	Республика Башкортостан, Иглинский район, с.Калтыманово	Образование земельного участка из земель неразграниченной муниципальной собственности	Улично-дорожная сеть, код 12.0.3	5381
:ЗУ98	Республика Башкортостан, Иглинский район, с.Калтыманово	Образование земельного участка из земель неразграниченной муниципальной собственности	Улично-дорожная сеть, код 12.0.4	5072

Взам. инв. №

Подп. и дата

Инв. № подл.

Изм.	Кол.уч.	Лист	№ док	Подп.	Дата

Основная часть – ПМ (У) - (утверждаемая часть).
Текстовая часть

Лист

Условные номера образуемых земельных участков	Местоположение	Способ образования образуемых земельных участков	Вид разрешенного использования образуемых земельных участков	Площадь образуемых земельных участков, кв.м
:ЗУ99	Республика Башкортостан, Иглинский район, с.Калтыманово	Образование земельного участка из земель неразграниченной муниципальной собственности	Улично-дорожная сеть, код 12.0.5	11202
:ЗУ100	Республика Башкортостан, Иглинский район, с.Калтыманово	Образование земельного участка из земель неразграниченной муниципальной собственности	Улично-дорожная сеть, код 12.0.6	5576
:ЗУ101	Республика Башкортостан, Иглинский район, с.Калтыманово	Образование земельного участка из земель неразграниченной муниципальной собственности	Улично-дорожная сеть, код 12.0.7	7557
:ЗУ102	Республика Башкортостан, Иглинский район, с.Калтыманово	Образование земельного участка из земель неразграниченной муниципальной собственности	Улично-дорожная сеть, код 12.0.8	3705
:ЗУ103	Республика Башкортостан, Иглинский район, с.Калтыманово	Образование земельного участка из земель неразграниченной муниципальной собственности	Земельные участки (территории) общего пользования, код 12.0	942
:ЗУ104	Республика Башкортостан, Иглинский район, с.Калтыманово	Образование земельного участка из земель неразграниченной муниципальной собственности	Земельные участки (территории) общего пользования, код 12.1	3000
:ЗУ105	Республика Башкортостан, Иглинский район, с.Калтыманово	Образование земельного участка из земель неразграниченной муниципальной собственности	Земельные участки (территории) общего пользования, код 12.2	7257
:ЗУ106	Республика Башкортостан, Иглинский район, с.Калтыманово	Образование земельного участка из земель неразграниченной муниципальной собственности	Земельные участки (территории) общего пользования, код 12.3	1000
:ЗУ107	Республика Башкортостан, Иглинский район, с.Калтыманово	Образование земельного участка из земель неразграниченной муниципальной собственности	Земельные участки (территории) общего пользования, код 12.4	3000
:ЗУ108	Республика Башкортостан, Иглинский район, с.Калтыманово	Образование земельного участка из земель неразграниченной муниципальной собственности	Земельные участки (территории) общего пользования, код 12.5	15250

Взам. инв. №

Подп. и дата

Инв. № подл.

Изм.	Кол.уч.	Лист	№ док	Подп.	Дата

Основная часть – ПМ (У) - (утверждаемая часть).
Текстовая часть

Лист

Условные номера образуемых земельных участков	Местоположение	Способ образования образуемых земельных участков	Вид разрешенного использования образуемых земельных участков	Площадь образуемых земельных участков, кв.м
:ЗУ109	Республика Башкортостан, Иглинский район, с.Калтыманово	Образование земельного участка из земель неразграниченной муниципальной собственности	Земельные участки (территории) общего пользования, код 12.6	5861
:ЗУ110	Республика Башкортостан, Иглинский район, с.Калтыманово	Образование земельного участка из земель неразграниченной муниципальной собственности	Земельные участки (территории) общего пользования, код 12.7	3268
:ЗУ111	Республика Башкортостан, Иглинский район, с.Калтыманово	Образование земельного участка из земель неразграниченной муниципальной собственности	Земельные участки (территории) общего пользования, код 12.8	1941
:ЗУ112	Республика Башкортостан, Иглинский район, с.Калтыманово	Образование земельного участка из земель неразграниченной муниципальной собственности	Площадки для занятий спортом, код 5.1.3	2928
:17:ЗУ1	Республика Башкортостан, Иглинский район, с.Калтыманово	Образование земельного участка путем раздела земельного участка с кадастровым номером 02:26:081101:17	Улично-дорожная сеть, код 12.0.7	3873
:ЗУ113	Республика Башкортостан, Иглинский район, с.Калтыманово	Образование земельного участка из земель неразграниченной муниципальной собственности	Для индивидуального жилищного строительства, код 2.24	1500
:ЗУ114	Республика Башкортостан, Иглинский район, с.Калтыманово	Образование земельного участка из земель неразграниченной муниципальной собственности	Для индивидуального жилищного строительства, код 2.25	1500
:ЗУ115	Республика Башкортостан, Иглинский район, с.Калтыманово	Образование земельного участка из земель неразграниченной муниципальной собственности	Для индивидуального жилищного строительства, код 2.26	1500
:ЗУ116	Республика Башкортостан, Иглинский район, с.Калтыманово	Образование земельного участка из земель неразграниченной муниципальной собственности	Для индивидуального жилищного строительства, код 2.27	1500
:ЗУ117	Республика Башкортостан, Иглинский район, с.Калтыманово	Образование земельного участка из земель неразграниченной муниципальной собственности	Для индивидуального жилищного строительства, код 2.28	1500

Взам. инв. №	
Подп. и дата	
Инв. № подл.	

						Основная часть – ПМ (У) - (утверждаемая часть). Текстовая часть	Лист
Изм.	Кол.уч.	Лист	№ док	Подп.	Дата		

Условные номера образуемых земельных участков	Местоположение	Способ образования образуемых земельных участков	Вид разрешенного использования образуемых земельных участков	Площадь образуемых земельных участков, кв.м
:ЗУ118	Республика Башкортостан, Иглинский район, с.Калтыманово	Образование земельного участка из земель неразграниченной муниципальной собственности	Для индивидуального жилищного строительства, код 2.29	1500
Итого				202066

Все образуемые земельные участки, рассматриваемые данным проектом межевания территории, имеют категорию земель – земли населенных пунктов.

Данным проектом межевания предусматривается установление публичного сервитута для размещения инженерных коммуникаций.

Таблица 2. Публичный сервитут

Условный номер публичного сервитута	Площадь публичного сервитута, кв.м	Назначение публичного сервитута
ПС1	8763	для размещения сети газоснабжения
ПС2	15216	для размещения сети водоснабжения
ПС3	7578	для размещения сети электроснабжения
ПС4	7596	для размещения сети связи
:17/чзу1	736	для размещения сети газоснабжения
:17/чзу2	1094	для размещения сети водоснабжения
:17/чзу3	186	для размещения сети электроснабжения
:17/чзу4	386	для размещения сети связи
Итого	41555	

2. ПЕРЕЧЕНЬ И СВЕДЕНИЯ О ПЛОЩАДИ ОБРАЗУЕМЫХ ЗЕМЕЛЬНЫХ УЧАСТКОВ, КОТОРЫЕ БУДУТ ОТНЕСЕНЫ К ТЕРРИТОРИЯМ ОБЩЕГО ПОЛЬЗОВАНИЯ ИЛИ ИМУЩЕСТВУ ОБЩЕГО ПОЛЬЗОВАНИЯ, В ТОМ ЧИСЛЕ В ОТНОШЕНИИ КОТОРЫХ ПРЕДПОЛАГАЮТСЯ РЕЗЕРВИРОВАНИЕ И (ИЛИ) ИЗЪЯТИЕ ДЛЯ ГОСУДАРСТВЕННЫХ ИЛИ МУНИЦИПАЛЬНЫХ НУЖД

Проектом межевания не предусмотрено образование земельных участков, которые подлежат изъятию. Резервированию подлежат все образуемые земельные участки, предусмотренные данным проектом межевания территории.

Земельные участки, которые будут отнесены к территориям общего пользования, представлены в таблице 3.

Таблица 3. Земельные участки, которые будут отнесены к территориям общего пользования

Взам. инв. №							Инв. № подл.	Изм.	Кол.уч.	Лист	№ док	Подп.	Дата	Основная часть – ПМ (У) - (утверждаемая часть). Текстовая часть	Лист

Обозначение	Местоположение	Вид разрешенного использования	Площадь кв.м.
:ЗУ95	Республика Башкортостан, Иглинский район, с.Калтыманово	Улично-дорожная сеть, код 12.0.1	5001
:ЗУ96	Республика Башкортостан, Иглинский район, с.Калтыманово	Улично-дорожная сеть, код 12.0.2	5750
:ЗУ97	Республика Башкортостан, Иглинский район, с.Калтыманово	Улично-дорожная сеть, код 12.0.3	5381
:ЗУ98	Республика Башкортостан, Иглинский район, с.Калтыманово	Улично-дорожная сеть, код 12.0.4	5072
:ЗУ99	Республика Башкортостан, Иглинский район, с.Калтыманово	Улично-дорожная сеть, код 12.0.5	11202
:ЗУ100	Республика Башкортостан, Иглинский район, с.Калтыманово	Улично-дорожная сеть, код 12.0.6	5576
:ЗУ101	Республика Башкортостан, Иглинский район, с.Калтыманово	Улично-дорожная сеть, код 12.0.7	7557
:ЗУ102	Республика Башкортостан, Иглинский район, с.Калтыманово	Улично-дорожная сеть, код 12.0.8	3705
:ЗУ103	Республика Башкортостан, Иглинский район, с.Калтыманово	Земельные участки (территории) общего пользования, код 12.0	942
:ЗУ104	Республика Башкортостан, Иглинский район, с.Калтыманово	Земельные участки (территории) общего пользования, код 12.1	3000
:ЗУ105	Республика Башкортостан, Иглинский район, с.Калтыманово	Земельные участки (территории) общего пользования, код 12.2	7257
:ЗУ106	Республика Башкортостан, Иглинский район, с.Калтыманово	Земельные участки (территории) общего пользования, код 12.3	1000
:ЗУ107	Республика Башкортостан, Иглинский район, с.Калтыманово	Земельные участки (территории) общего пользования, код 12.4	3000
:ЗУ108	Республика Башкортостан, Иглинский район, с.Калтыманово	Земельные участки (территории) общего пользования, код 12.5	15250
:ЗУ109	Республика Башкортостан, Иглинский район, с.Калтыманово	Земельные участки (территории) общего пользования, код 12.6	5861
:ЗУ110	Республика Башкортостан, Иглинский район, с.Калтыманово	Земельные участки (территории) общего пользования, код 12.7	3268
:ЗУ111	Республика Башкортостан, Иглинский район, с.Калтыманово	Земельные участки (территории) общего пользования, код 12.8	1941
:ЗУ112	Республика Башкортостан, Иглинский район, с.Калтыманово	Площадки для занятий спортом, код 5.1.3	2928
:17:ЗУ1	Республика Башкортостан, Иглинский район, с.Калтыманово	Улично-дорожная сеть, код 12.0.7	3873
Итого			97565

Взам. инв. №

Подп. и дата

Инв. № подл.

Изм.	Кол.уч.	Лист	№ док	Подп.	Дата

Основная часть – ПМ (У) - (утверждаемая часть).
Текстовая часть

Лист

Координаты МСК-02		
№ точки	X	Y
47	658205,29	2195722,38
48	658221,48	2195719,96
49	658261,90	2195697,74
50	658335,63	2195646,18
51	658380,12	2195612,97
52	658403,50	2195590,73
53	658431,42	2195550,55

Координаты МСК-02		
№ точки	X	Y
54	658504,35	2195445,56
55	658572,39	2195268,34
56	658493,17	2195254,36
57	658361,20	2195230,40
58	658310,19	2195219,93
59	658248,36	2195206,75
1	658157,93	2195189,64

Взам. инв. №	
Подп. и дата	
Инв. № подл.	

Изм.	Кол.уч.	Лист	№ док	Подп.	Дата

Основная часть – ПМ (У) - (утверждаемая часть).
Текстовая часть

Лист

Приложение

Координаты характерных точек границ образуемых земельных участков

Координаты		
МСК-02		
№ точки	X	Y
:ЗУ1		
1	658560,16	2195300,19
2	658531,72	2195289,27
3	658541,81	2195262,99
4	658572,39	2195268,34
1	658560,16	2195300,19
:ЗУ2		
6	658520,56	2195318,35
2	658531,72	2195289,27
1	658560,16	2195300,19
5	658549,00	2195329,26
6	658520,56	2195318,35
:ЗУ3		
7	658537,84	2195358,34
8	658509,40	2195347,42
6	658520,56	2195318,35
5	658549,00	2195329,26
7	658537,84	2195358,34
:ЗУ4		
9	658526,67	2195387,41
10	658498,24	2195376,50
8	658509,40	2195347,42
7	658537,84	2195358,34
9	658526,67	2195387,41
:ЗУ5		
11	658515,51	2195416,49
12	658487,07	2195405,57
10	658498,24	2195376,50
9	658526,67	2195387,41
11	658515,51	2195416,49
:ЗУ6		
13	658504,35	2195445,56
14	658475,91	2195434,64
12	658487,07	2195405,57
11	658515,51	2195416,49
13	658504,35	2195445,56
:ЗУ7		
14	658475,91	2195434,64
15	658462,86	2195468,63
16	658482,84	2195476,53
13	658504,35	2195445,56

Координаты		
МСК-02		
№ точки	X	Y
14	658475,91	2195434,64
:ЗУ8		
17	658509,10	2195306,12
18	658478,88	2195294,54
19	658488,85	2195268,53
20	658521,25	2195274,40
17	658509,10	2195306,12
:ЗУ9		
21	658499,45	2195331,29
22	658464,81	2195318,02
23	658474,46	2195292,85
17	658509,10	2195306,12
21	658499,45	2195331,29
:ЗУ10		
24	658489,81	2195356,47
25	658455,17	2195343,19
22	658464,81	2195318,02
21	658499,45	2195331,29
24	658489,81	2195356,47
:ЗУ11		
26	658480,16	2195381,64
27	658445,52	2195368,36
25	658455,17	2195343,19
24	658489,81	2195356,47
26	658480,16	2195381,64
:ЗУ12		
28	658470,51	2195406,81
29	658435,88	2195393,54
27	658445,52	2195368,36
26	658480,16	2195381,64
28	658470,51	2195406,81
:ЗУ13		
30	658431,93	2195507,50
31	658397,29	2195494,23
32	658406,94	2195469,05
33	658441,58	2195482,33
30	658431,93	2195507,50
:ЗУ14		
34	658422,29	2195532,67
35	658387,65	2195519,40
31	658397,29	2195494,23

Взам. инв. №

Подп. и дата

Инв. № подл.

Изм.	Кол.уч.	Лист	№ док	Подп.	Дата

Основная часть – ПМ (У) - (утверждаемая часть).
Текстовая часть

Лист

Координаты		
МСК-02		
№ точки	X	Y
30	658431,93	2195507,50
34	658422,29	2195532,67
:3У15		
36	658412,64	2195557,84
37	658378,00	2195544,57
35	658387,65	2195519,40
34	658422,29	2195532,67
36	658412,64	2195557,84
:3У16		
18	658478,88	2195294,54
38	658439,82	2195279,57
39	658446,96	2195260,94
19	658488,85	2195268,53
18	658478,88	2195294,54
:3У17		
22	658464,81	2195318,02
40	658430,17	2195304,75
38	658439,82	2195279,57
23	658474,46	2195292,85
22	658464,81	2195318,02
:3У18		
25	658455,17	2195343,19
41	658420,53	2195329,92
40	658430,17	2195304,75
22	658464,81	2195318,02
25	658455,17	2195343,19
:3У19		
27	658445,52	2195368,36
42	658410,88	2195355,09
41	658420,53	2195329,92
25	658455,17	2195343,19
27	658445,52	2195368,36
:3У20		
29	658435,88	2195393,54
43	658401,24	2195380,26
42	658410,88	2195355,09
27	658445,52	2195368,36
29	658435,88	2195393,54
:3У21		
44	658426,23	2195418,71
45	658391,59	2195405,43
43	658401,24	2195380,26
29	658435,88	2195393,54
44	658426,23	2195418,71
:3У22		

Координаты		
МСК-02		
№ точки	X	Y
46	658416,58	2195443,88
47	658381,94	2195430,61
45	658391,59	2195405,43
44	658426,23	2195418,71
46	658416,58	2195443,88
:3У23		
32	658406,94	2195469,05
48	658372,30	2195455,78
47	658381,94	2195430,61
46	658416,58	2195443,88
32	658406,94	2195469,05
:3У24		
31	658397,29	2195494,23
49	658362,65	2195480,95
48	658372,30	2195455,78
32	658406,94	2195469,05
31	658397,29	2195494,23
:3У25		
35	658387,65	2195519,40
50	658353,01	2195506,12
49	658362,65	2195480,95
31	658397,29	2195494,23
35	658387,65	2195519,40
:3У26		
37	658378,00	2195544,57
51	658343,36	2195531,30
50	658353,01	2195506,12
35	658387,65	2195519,40
37	658378,00	2195544,57
:3У27		
52	658415,16	2195288,02
53	658383,47	2195275,88
54	658392,90	2195251,29
55	658426,84	2195257,56
52	658415,16	2195288,02
:3У28		
56	658406,12	2195311,63
57	658369,19	2195297,48
58	658378,23	2195273,87
52	658415,16	2195288,02
56	658406,12	2195311,63
:3У29		
59	658397,07	2195335,24
60	658360,14	2195321,09
57	658369,19	2195297,48

Взам. инв. №

Подп. и дата

Инв. № подл.

Изм.	Кол.уч.	Лист	№ док	Подп.	Дата

Основная часть – ПМ (У) - (утверждаемая часть).
Текстовая часть

Лист

Координаты		
МСК-02		
№ точки	X	Y
56	658406,12	2195311,63
59	658397,07	2195335,24
:3У30		
61	658388,02	2195358,86
62	658351,09	2195344,70
60	658360,14	2195321,09
59	658397,07	2195335,24
61	658388,02	2195358,86
:3У31		
63	658378,97	2195382,47
64	658342,04	2195368,32
62	658351,09	2195344,70
61	658388,02	2195358,86
63	658378,97	2195382,47
:3У32		
65	658369,92	2195406,08
66	658332,99	2195391,93
64	658342,04	2195368,32
63	658378,97	2195382,47
65	658369,92	2195406,08
:3У33		
67	658360,87	2195429,69
68	658323,95	2195415,54
66	658332,99	2195391,93
65	658369,92	2195406,08
67	658360,87	2195429,69
:3У34		
69	658351,83	2195453,30
70	658314,90	2195439,15
68	658323,95	2195415,54
67	658360,87	2195429,69
69	658351,83	2195453,30
:3У35		
71	658342,78	2195476,92
72	658305,85	2195462,76
70	658314,90	2195439,15
69	658351,83	2195453,30
71	658342,78	2195476,92
:3У36		
73	658333,73	2195500,53
74	658296,80	2195486,38
72	658305,85	2195462,76
71	658342,78	2195476,92
73	658333,73	2195500,53
:3У37		

Координаты		
МСК-02		
№ точки	X	Y
75	658324,68	2195524,14
76	658287,75	2195509,99
74	658296,80	2195486,38
73	658333,73	2195500,53
75	658324,68	2195524,14
:3У38		
53	658383,47	2195275,88
77	658341,31	2195259,72
78	658347,73	2195242,95
54	658392,90	2195251,29
53	658383,47	2195275,88
:3У39		
57	658369,19	2195297,48
79	658332,26	2195283,33
77	658341,31	2195259,72
58	658378,23	2195273,87
57	658369,19	2195297,48
:3У40		
60	658360,14	2195321,09
80	658323,21	2195306,94
79	658332,26	2195283,33
57	658369,19	2195297,48
60	658360,14	2195321,09
:3У41		
62	658351,09	2195344,70
81	658314,16	2195330,55
80	658323,21	2195306,94
60	658360,14	2195321,09
62	658351,09	2195344,70
:3У42		
64	658342,04	2195368,32
82	658305,11	2195354,17
81	658314,16	2195330,55
62	658351,09	2195344,70
64	658342,04	2195368,32
:3У43		
66	658332,99	2195391,93
83	658296,07	2195377,78
82	658305,11	2195354,17
64	658342,04	2195368,32
66	658332,99	2195391,93
:3У44		
68	658323,95	2195415,54
84	658287,02	2195401,39
83	658296,07	2195377,78

Взам. инв. №

Подп. и дата

Инв. № подл.

Изм.	Кол.уч.	Лист	№ док	Подп.	Дата

Основная часть – ПМ (У) - (утверждаемая часть).
Текстовая часть

Лист

Координаты		
МСК-02		
№ точки	X	Y
66	658332,99	2195391,93
68	658323,95	2195415,54
:3У45		
70	658314,90	2195439,15
85	658277,97	2195425,00
84	658287,02	2195401,39
68	658323,95	2195415,54
70	658314,90	2195439,15
:3У46		
72	658305,85	2195462,76
86	658268,92	2195448,61
85	658277,97	2195425,00
70	658314,90	2195439,15
72	658305,85	2195462,76
:3У47		
74	658296,80	2195486,38
87	658259,87	2195472,22
86	658268,92	2195448,61
72	658305,85	2195462,76
74	658296,80	2195486,38
:3У48		
76	658287,75	2195509,99
88	658250,82	2195495,84
87	658259,87	2195472,22
74	658296,80	2195486,38
76	658287,75	2195509,99
:3У49		
89	658316,34	2195268,98
90	658284,73	2195256,86
91	658294,33	2195231,80
92	658327,88	2195238,87
89	658316,34	2195268,98
:3У50		
93	658306,99	2195293,39
94	658271,27	2195279,70
95	658280,62	2195255,29
89	658316,34	2195268,98
93	658306,99	2195293,39
:3У51		
96	658297,64	2195317,80
97	658261,92	2195304,11
94	658271,27	2195279,70
93	658306,99	2195293,39
96	658297,64	2195317,80
:3У52		

Координаты		
МСК-02		
№ точки	X	Y
98	658288,28	2195342,21
99	658252,56	2195328,53
97	658261,92	2195304,11
96	658297,64	2195317,80
98	658288,28	2195342,21
:3У53		
100	658278,93	2195366,62
101	658243,21	2195352,94
99	658252,56	2195328,53
98	658288,28	2195342,21
100	658278,93	2195366,62
:3У54		
102	658269,58	2195391,03
103	658233,86	2195377,35
101	658243,21	2195352,94
100	658278,93	2195366,62
102	658269,58	2195391,03
:3У55		
104	658260,22	2195415,45
105	658224,50	2195401,76
103	658233,86	2195377,35
102	658269,58	2195391,03
104	658260,22	2195415,45
:3У56		
106	658250,87	2195439,86
107	658215,15	2195426,17
105	658224,50	2195401,76
104	658260,22	2195415,45
106	658250,87	2195439,86
:3У57		
108	658241,52	2195464,27
109	658205,80	2195450,58
107	658215,15	2195426,17
106	658250,87	2195439,86
108	658241,52	2195464,27
:3У58		
110	658232,17	2195488,68
111	658196,45	2195475,00
109	658205,80	2195450,58
108	658241,52	2195464,27
110	658232,17	2195488,68
:3У59		
90	658284,73	2195256,86
112	658244,90	2195241,60
113	658252,08	2195222,88

Взам. инв. №

Подп. и дата

Инв. № подл.

Изм.	Кол.уч.	Лист	№ док	Подп.	Дата

Основная часть – ПМ (У) - (утверждаемая часть).
Текстовая часть

Лист

Координаты		
МСК-02		
№ точки	X	Y
91	658294,33	2195231,80
90	658284,73	2195256,86
:3У60		
94	658271,27	2195279,70
114	658235,55	2195266,02
112	658244,90	2195241,60
95	658280,62	2195255,29
94	658271,27	2195279,70
:3У61		
97	658261,92	2195304,11
115	658226,20	2195290,43
114	658235,55	2195266,02
94	658271,27	2195279,70
97	658261,92	2195304,11
:3У62		
99	658252,56	2195328,53
116	658216,84	2195314,84
115	658226,20	2195290,43
97	658261,92	2195304,11
99	658252,56	2195328,53
:3У63		
101	658243,21	2195352,94
117	658207,49	2195339,25
116	658216,84	2195314,84
99	658252,56	2195328,53
101	658243,21	2195352,94
:3У64		
103	658233,86	2195377,35
118	658198,14	2195363,66
117	658207,49	2195339,25
101	658243,21	2195352,94
103	658233,86	2195377,35
:3У65		
105	658224,50	2195401,76
119	658188,78	2195388,07
118	658198,14	2195363,66
103	658233,86	2195377,35
105	658224,50	2195401,76
:3У66		
107	658215,15	2195426,17
120	658179,43	2195412,49
119	658188,78	2195388,07
105	658224,50	2195401,76
107	658215,15	2195426,17
:3У67		

Координаты		
МСК-02		
№ точки	X	Y
111	658196,45	2195475,00
121	658160,73	2195461,31
122	658170,08	2195436,90
109	658205,80	2195450,58
111	658196,45	2195475,00
:3У68		
123	658220,40	2195249,65
124	658189,09	2195237,65
125	658198,67	2195212,63
126	658232,15	2195218,97
123	658220,40	2195249,65
:3У69		
127	658211,14	2195273,81
128	658175,05	2195259,98
129	658184,31	2195235,82
123	658220,40	2195249,65
127	658211,14	2195273,81
:3У70		
130	658192,63	2195322,13
131	658156,54	2195308,30
132	658165,79	2195284,14
133	658201,89	2195297,97
130	658192,63	2195322,13
:3У71		
134	658183,37	2195346,29
135	658147,28	2195332,46
131	658156,54	2195308,30
130	658192,63	2195322,13
134	658183,37	2195346,29
:3У72		
136	658174,12	2195370,44
137	658138,02	2195356,62
135	658147,28	2195332,46
134	658183,37	2195346,29
136	658174,12	2195370,44
:3У73		
138	658164,86	2195394,60
139	658128,77	2195380,77
137	658138,02	2195356,62
136	658174,12	2195370,44
138	658164,86	2195394,60
:3У74		
140	658155,61	2195418,76
141	658119,51	2195404,93
139	658128,77	2195380,77

Взам. инв. №

Подп. и дата

Инв. № подл.

Изм.	Кол.уч.	Лист	№ док	Подп.	Дата

Основная часть – ПМ (У) - (утверждаемая часть).
Текстовая часть

Лист

Координаты		
МСК-02		
№ точки	X	Y
138	658164,86	2195394,60
140	658155,61	2195418,76
:3У75		
124	658189,09	2195237,65
142	658148,21	2195221,99
143	658154,98	2195204,34
125	658198,67	2195212,63
124	658189,09	2195237,65
:3У76		
131	658156,54	2195308,30
144	658120,44	2195294,47
145	658129,70	2195270,31
132	658165,79	2195284,14
131	658156,54	2195308,30
:3У77		
135	658147,28	2195332,46
146	658111,19	2195318,63
144	658120,44	2195294,47
131	658156,54	2195308,30
135	658147,28	2195332,46
:3У78		
137	658138,02	2195356,62
147	658101,93	2195342,79
146	658111,19	2195318,63
135	658147,28	2195332,46
137	658138,02	2195356,62
:3У79		
139	658128,77	2195380,77
148	658092,67	2195366,95
147	658101,93	2195342,79
137	658138,02	2195356,62
139	658128,77	2195380,77
:3У80		
141	658119,51	2195404,93
149	658083,42	2195391,10
148	658092,67	2195366,95
139	658128,77	2195380,77
141	658119,51	2195404,93
:3У81		
150	658359,16	2195558,79
151	658382,56	2195567,61
152	658368,24	2195604,96
153	658344,85	2195596,14
150	658359,16	2195558,79
:3У82		

Координаты		
МСК-02		
№ точки	X	Y
154	658335,77	2195549,97
150	658359,16	2195558,79
153	658344,85	2195596,14
155	658321,46	2195587,32
154	658335,77	2195549,97
:3У83		
156	658200,40	2195498,01
157	658223,75	2195506,96
158	658207,64	2195548,98
159	658184,30	2195540,03
156	658200,40	2195498,01
:3У84		
160	658177,06	2195489,06
156	658200,40	2195498,01
159	658184,30	2195540,03
161	658160,95	2195531,08
160	658177,06	2195489,06
:3У85		
162	658153,71	2195480,12
160	658177,06	2195489,06
161	658160,95	2195531,08
163	658137,60	2195522,14
162	658153,71	2195480,12
:3У86		
164	658130,36	2195471,17
162	658153,71	2195480,12
163	658137,60	2195522,14
165	658114,26	2195513,19
164	658130,36	2195471,17
:3У87		
166	658107,02	2195462,22
164	658130,36	2195471,17
165	658114,26	2195513,19
167	658090,91	2195504,24
166	658107,02	2195462,22
:3У88		
168	658083,67	2195453,27
166	658107,02	2195462,22
167	658090,91	2195504,24
169	658067,56	2195495,29
168	658083,67	2195453,27
:3У89		
159	658184,30	2195540,03
158	658207,64	2195548,98
170	658191,54	2195591,00

Взам. инв. №

Подп. и дата

Инв. № подл.

Изм.	Кол.уч.	Лист	№ док	Подп.	Дата

Основная часть – ПМ (У) - (утверждаемая часть).
Текстовая часть

Лист

Координаты		
МСК-02		
№ точки	X	Y
171	658168,19	2195582,05
159	658184,30	2195540,03
:ЗУ90		
161	658160,95	2195531,08
159	658184,30	2195540,03
171	658168,19	2195582,05
172	658144,85	2195573,10
161	658160,95	2195531,08
:ЗУ91		
163	658137,60	2195522,14
161	658160,95	2195531,08
172	658144,85	2195573,10
173	658121,50	2195564,16
163	658137,60	2195522,14
:ЗУ92		
165	658114,26	2195513,19
163	658137,60	2195522,14
173	658121,50	2195564,16
174	658098,15	2195555,21
165	658114,26	2195513,19
:ЗУ93		
167	658090,91	2195504,24
165	658114,26	2195513,19
174	658098,15	2195555,21
175	658074,81	2195546,26
167	658090,91	2195504,24
:ЗУ94		
169	658067,56	2195495,29
167	658090,91	2195504,24
175	658074,81	2195546,26
176	658051,46	2195537,31
169	658067,56	2195495,29
:ЗУ95		
36	658412,64	2195557,84
20	658521,25	2195274,40
177	658526,15	2195260,17
3	658541,81	2195262,99
15	658462,86	2195468,63
178	658431,42	2195550,55
179	658415,30	2195573,91
180	658395,14	2195551,14
36	658412,64	2195557,84
:ЗУ96		
55	658426,84	2195257,56
39	658446,96	2195260,94

Координаты		
МСК-02		
№ точки	X	Y
51	658343,36	2195531,30
75	658324,68	2195524,14
55	658426,84	2195257,56
:ЗУ97		
92	658327,88	2195238,87
110	658232,17	2195488,68
181	658250,82	2195495,84
78	658347,73	2195242,95
92	658327,88	2195238,87
:ЗУ98		
126	658232,15	2195218,97
113	658252,08	2195222,88
121	658160,73	2195461,31
182	658142,05	2195454,13
126	658232,15	2195218,97
:ЗУ99		
183	658232,06	2195627,98
184	658037,46	2195553,39
185	658029,90	2195545,70
186	658019,65	2195517,51
187	658019,73	2195508,42
188	658115,42	2195255,75
189	658135,70	2195201,57
190	658141,38	2195186,39
191	658147,94	2195168,84
192	658154,67	2195176,07
193	658157,93	2195189,64
143	658154,98	2195204,34
194	658069,86	2195426,49
195	658062,28	2195444,89
196	658036,14	2195513,11
197	658043,47	2195533,27
198	658046,28	2195535,33
170	658191,54	2195591,00
199	658238,22	2195608,92
183	658232,06	2195627,98
:ЗУ100		
193	658157,93	2195189,64
143	658154,98	2195204,34
126	658232,15	2195218,97
113	658252,08	2195222,88
92	658327,88	2195238,87
78	658347,73	2195242,95
55	658426,84	2195257,56
39	658446,96	2195260,94

Взам. инв. №

Подп. и дата

Инв. № подл.

Изм.	Кол.уч.	Лист	№ док	Подп.	Дата

Основная часть – ПМ (У) - (утверждаемая часть).
Текстовая часть

Лист

Координаты		
МСК-02		
№ точки	X	Y
20	658521,25	2195274,40
177	658526,15	2195260,17
200	658493,17	2195254,36
201	658361,20	2195230,40
202	658310,19	2195219,93
203	658248,36	2195206,75
193	658157,93	2195189,64
:ЗУ101		
204	658403,50	2195590,73
205	658383,24	2195567,86
254	658335,77	2195549,97
206	658289,10	2195532,05
207	658270,42	2195524,88
157	658223,75	2195506,96
156	658200,40	2195498,01
208	658078,49	2195451,29
195	658062,28	2195444,89
194	658069,86	2195426,49
182	658142,05	2195454,13
121	658160,73	2195461,31
110	658232,17	2195488,68
88	658250,82	2195495,84
75	658324,68	2195524,14
51	658343,36	2195531,30
180	658395,14	2195551,14
179	658415,30	2195573,91
204	658403,50	2195590,73
:ЗУ102		
207	658270,42	2195524,88
208	658289,10	2195532,05
209	658256,89	2195616,09
210	658241,57	2195663,65
211	658257,29	2195700,28
212	658239,81	2195709,88
213	658222,24	2195668,36
183	658232,06	2195627,98
199	658238,22	2195608,92
207	658270,42	2195524,88
:ЗУ103		
15	658462,86	2195468,63
16	658482,84	2195476,53
178	658431,42	2195550,55
15	658462,86	2195468,63
:ЗУ104		
28	658470,51	2195406,81

Координаты		
МСК-02		
№ точки	X	Y
29	658435,88	2195393,54
32	658406,94	2195469,05
33	658441,58	2195482,33
28	658470,51	2195406,81
:ЗУ105		
151	658382,56	2195567,61
152	658368,24	2195604,96
155	658321,46	2195587,32
214	658303,57	2195634,01
209	658256,89	2195616,09
210	658241,57	2195663,65
211	658257,29	2195700,28
215	658261,90	2195697,74
216	658335,63	2195646,18
217	658380,12	2195612,97
204	658403,50	2195590,73
205	658383,24	2195567,86
151	658382,56	2195567,61
:ЗУ106		
120	658179,43	2195412,49
122	658170,08	2195436,90
109	658205,80	2195450,58
107	658215,15	2195426,17
120	658179,43	2195412,49
:ЗУ107		
142	658148,21	2195221,99
129	658184,31	2195235,82
128	658175,05	2195259,98
127	658211,14	2195273,81
133	658201,89	2195297,97
145	658129,70	2195270,31
142	658148,21	2195221,99
:ЗУ108		
188	658115,42	2195255,75
218	658045,48	2195412,79
219	657987,36	2195496,47
220	657974,95	2195493,25
221	657936,55	2195586,99
222	657955,97	2195588,14
223	657957,73	2195595,69
224	658025,98	2195607,78
225	658029,84	2195594,05
226	658059,39	2195595,69
227	658115,90	2195596,35
228	658159,73	2195601,13

Взам. инв. №

Подп. и дата

Инв. № подл.

Изм.	Кол.уч.	Лист	№ док	Подп.	Дата

Основная часть – ПМ (У) - (утверждаемая часть).
Текстовая часть

Лист

Координаты		
МСК-02		
№ точки	X	Y
229	658176,87	2195609,40
230	658180,00	2195613,23
231	658205,99	2195626,80
232	658223,45	2195659,87
233	658207,65	2195662,54
234	658204,46	2195677,88
235	658209,51	2195689,32
236	658207,14	2195699,95
237	658211,69	2195711,13
238	658206,01	2195713,62
239	658205,29	2195722,38
240	658221,48	2195719,96
212	658239,81	2195709,88
213	658222,24	2195668,36
183	658232,06	2195627,98
184	658037,46	2195553,39
185	658029,90	2195545,70
186	658019,65	2195517,51
187	658019,73	2195508,42
188	658115,42	2195255,75
:ЗУ109		
241	657987,49	2195407,78
242	657958,01	2195488,86
243	657897,27	2195474,08
244	657909,52	2195430,22
245	657917,37	2195402,14
246	657921,16	2195386,18
247	657969,95	2195400,99
248	657981,40	2195405,87
241	657987,49	2195407,78
:ЗУ110		
249	657821,72	2195356,00
250	657834,81	2195360,20
251	657850,64	2195322,89
252	657903,86	2195177,15
253	657941,33	2195094,74
254	657928,33	2195092,78
255	657891,76	2195198,57
256	657887,14	2195211,58
257	657880,84	2195224,58
258	657875,80	2195234,26
259	657867,84	2195249,32
260	657858,20	2195258,96
261	657848,55	2195273,22
262	657843,53	2195278,25

Координаты		
МСК-02		
№ точки	X	Y
263	657837,65	2195300,89
264	657836,81	2195305,50
265	657835,15	2195310,95
266	657832,63	2195317,24
267	657830,53	2195323,11
268	657824,25	2195336,53
269	657822,57	2195345,75
249	657821,72	2195356,00
:ЗУ111		
176	658051,46	2195537,31
198	658046,28	2195535,33
197	658043,47	2195533,27
196	658036,14	2195513,11
195	658062,28	2195444,89
168	658083,67	2195453,27
176	658051,46	2195537,31
:ЗУ112		
194	658069,86	2195426,49
149	658083,42	2195391,10
270	658155,61	2195418,76
182	658142,05	2195454,13
194	658069,86	2195426,49
:17:ЗУ1		
190	658141,38	2195186,39
271	658138,01	2195185,73
272	657969,93	2195121,31
273	657956,47	2195113,91
274	657962,60	2195097,96
275	658146,89	2195167,71
191	658147,94	2195168,84
190	658141,38	2195186,39
:ЗУ113		
276	658325,02	2195577,97
277	658278,36	2195560,06
206	658289,10	2195532,05
154	658335,77	2195549,97
276	658325,02	2195577,97
:ЗУ114		
278	658314,29	2195606,00
279	658267,63	2195588,08
277	658278,36	2195560,06
276	658325,02	2195577,97
278	658314,29	2195606,00
:ЗУ115		
214	658303,57	2195634,01

Взам. инв. №

Подп. и дата

Инв. № подл.

Изм.	Кол.уч.	Лист	№ док	Подп.	Дата

Основная часть – ПМ (У) - (утверждаемая часть).
Текстовая часть

Лист

Координаты		
МСК-02		
№ точки	X	Y
209	658256,89	2195616,09
279	658267,63	2195588,08
278	658314,29	2195606,00
214	658303,57	2195634,01
:ЗУ116		
280	658259,69	2195552,89
281	658213,02	2195534,97
157	658223,75	2195506,96
207	658270,42	2195524,88
280	658259,69	2195552,89
:ЗУ117		

Координаты		
МСК-02		
№ точки	X	Y
282	658248,92	2195580,89
283	658202,28	2195562,99
281	658213,02	2195534,97
280	658259,69	2195552,89
282	658248,92	2195580,89
:ЗУ118		
199	658238,22	2195608,92
170	658191,54	2195591,00
283	658202,28	2195562,99
282	658248,92	2195580,89

Взам. инв. №	
Подп. и дата	
Инв. № подл.	


Изм.	Кол.уч.	Лист	№ док	Подп.	Дата

Основная часть – ПМ (У) - (утверждаемая часть).
Текстовая часть

Лист



Схема расположения листов

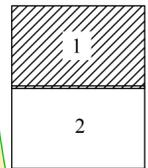

Условные обозначения

- Границы**
- проектируемой территории
 - устанавливаемые красные линии
 - линии отступа от красных линий в целях определения мест допустимого размещения зданий, строений, сооружений

Границы земельных участков

- границы образуемых земельных участков под индивидуальное жилищное строительство
- границы образуемых земельных участков, которые будут отнесены к территориям общего пользования
- границы образуемых земельных участков под размещение игровых и спортивных площадок
- границы существующих (сохраняемых) земельных участков

Линия совмещения с листом 2

- Иное**
- условный номер образуемого земельного участка
 - кадастровый номер существующего земельного участка
 - номера характерных точек границ образуемых земельных участков

Изм.	Код.уч.	Лист	№ док.	Подп.	Дата
Разраб.		Адиева Л.Б.			11.2021
Проверил		Фазуллина А.А.			11.2021
ГИП		Давлетбаева А.Ф.			11.2021

Заказчик: Администрация сельского поселения Калтымановский сельсовет муниципального района Иглинский район Республики Башкортостан			
Проект планировки и межевания территории кадастрового квартала 02:26:081101 сельского поселения Калтымановский сельсовет муниципального района Иглинский район Республики Башкортостан			
Разбивочный план межевания территории Масштаб 1:1000	Стадия	Лист	Листов
	ПП	1	2
Том 3. Основная часть - ПИМ(У) (утверждаемая часть). Графическая часть.			


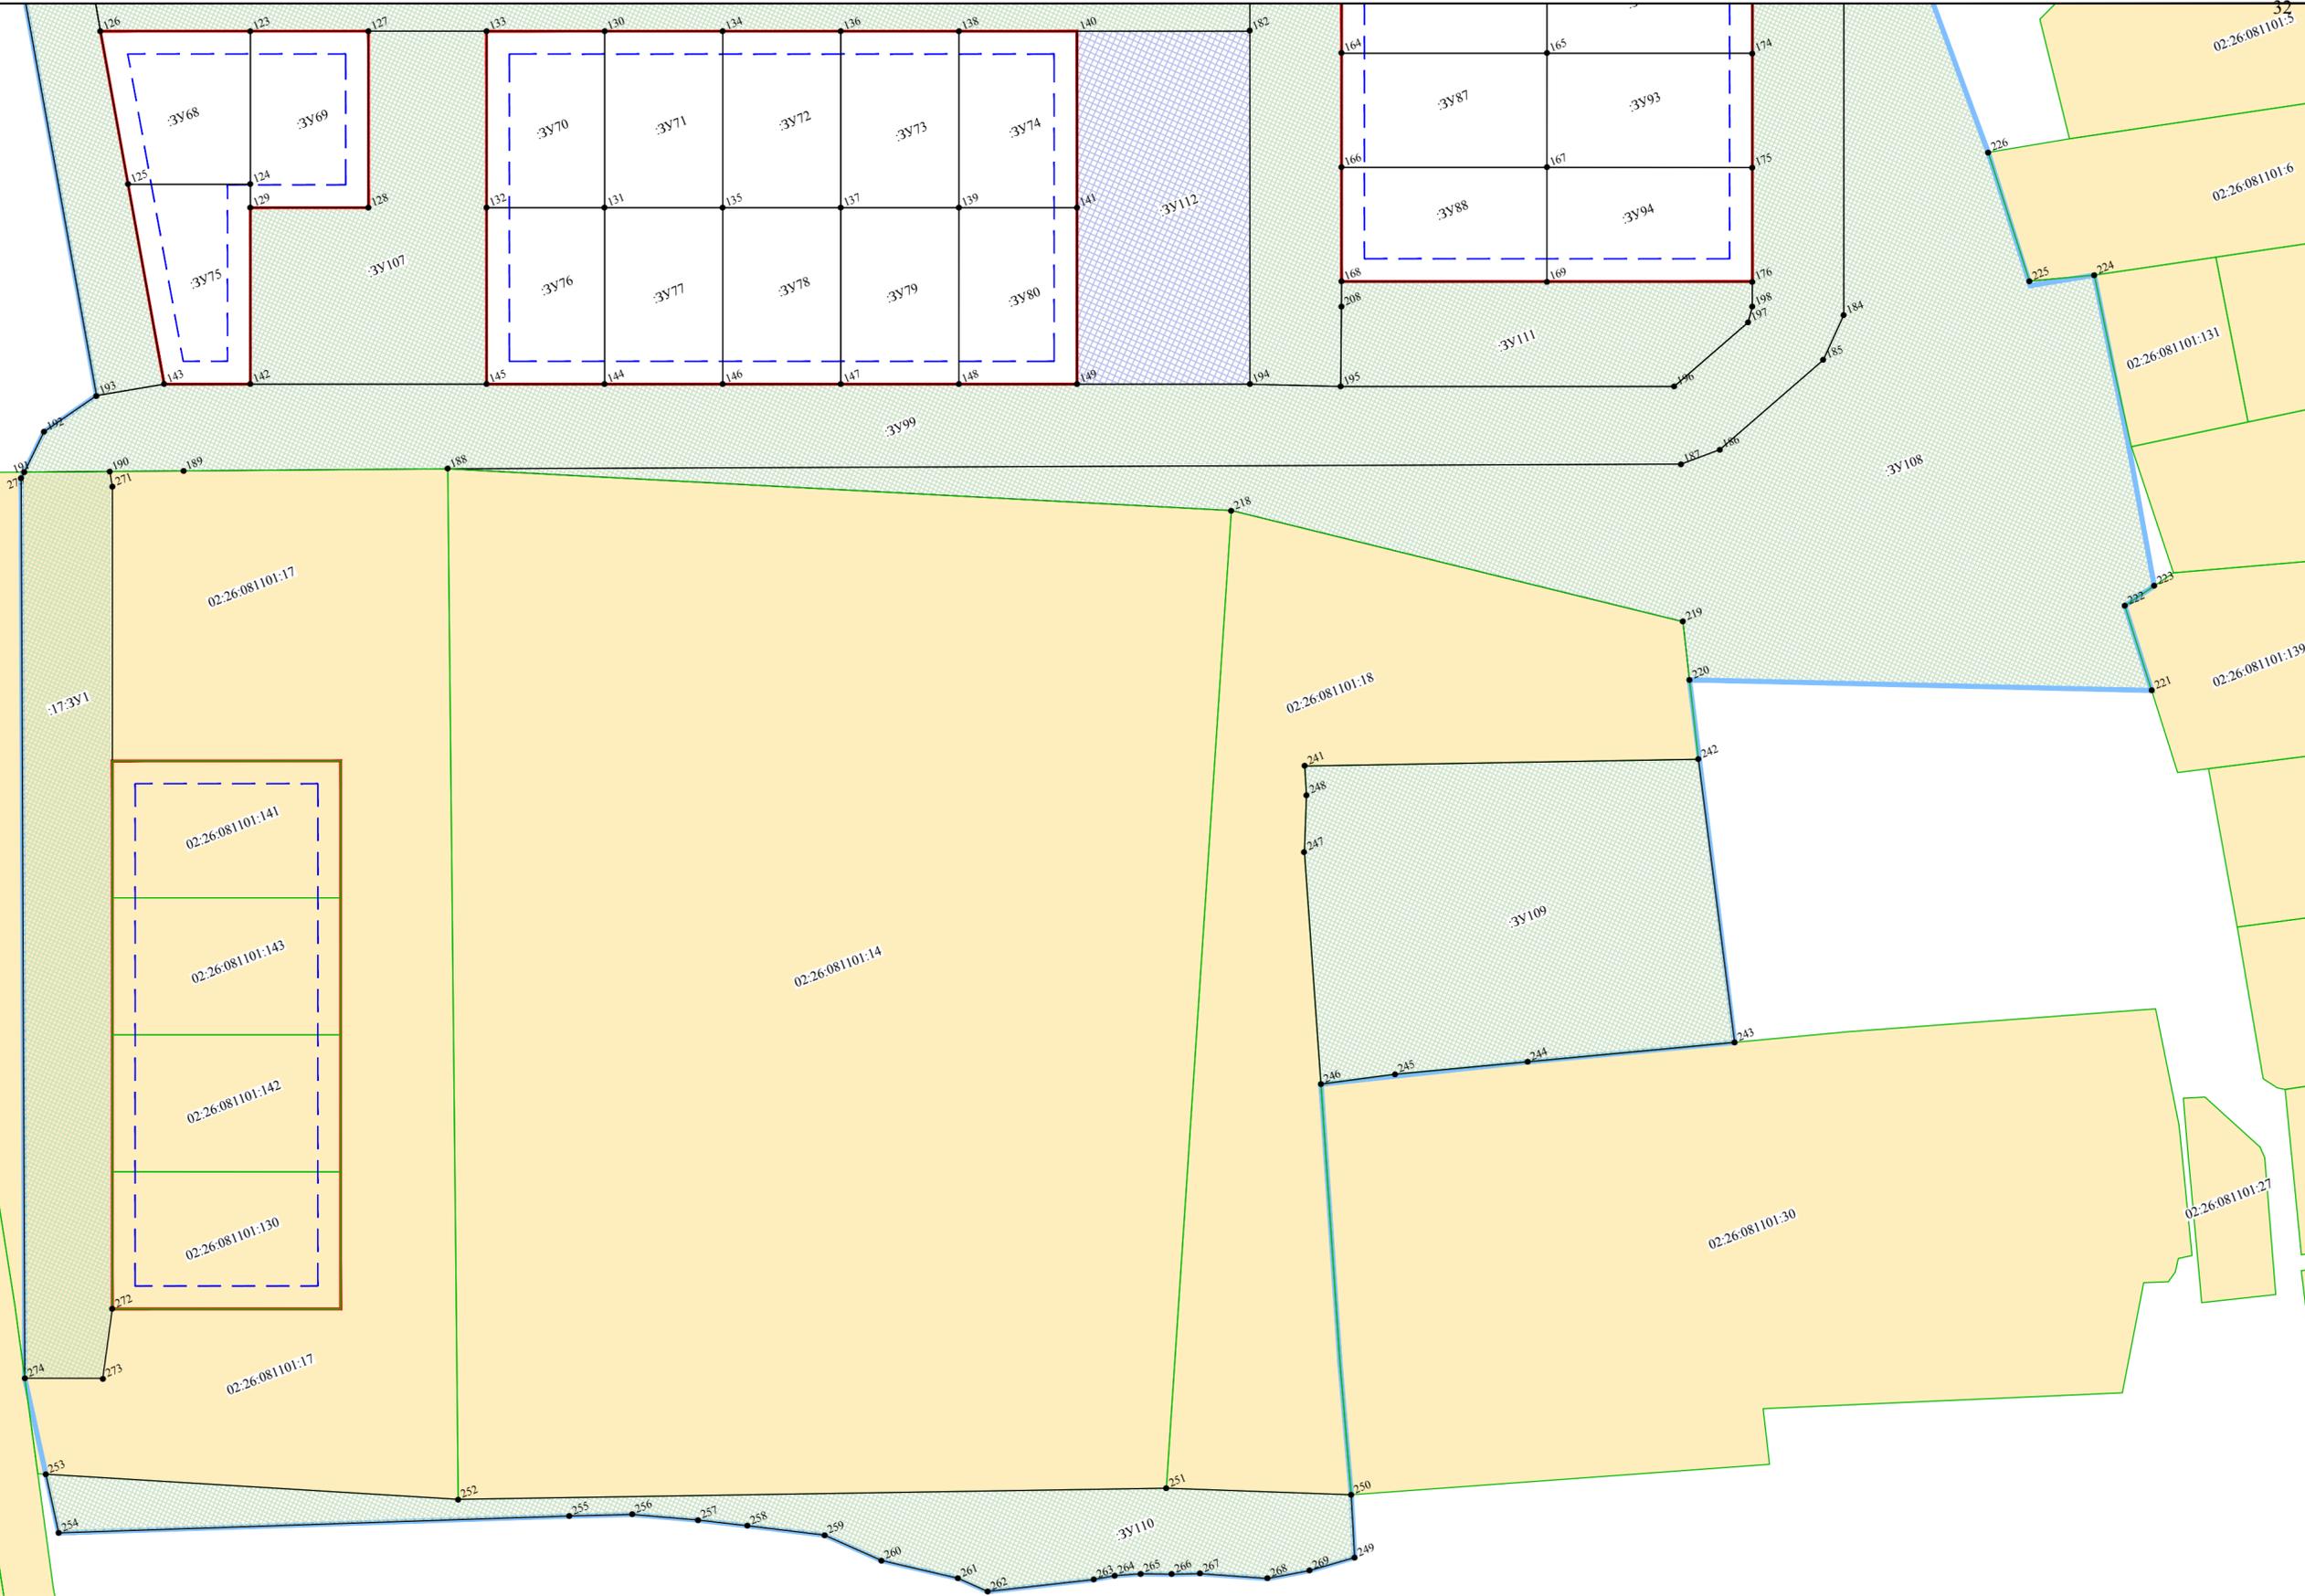


Схема расположения листов

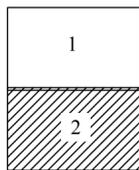

Условные обозначения

- Границы**
- проектируемой территории
 - устанавливаемые красные линии
 - линии отступа от красных линий в целях определения мест допустимого размещения зданий, строений, сооружений

- Границы земельных участков**
- границы образуемых земельных участков под индивидуальное жилищное строительство
 - границы образуемых земельных участков, которые будут отнесены к территориям общего пользования
 - границы образуемых земельных участков под размещение игровых и спортивных площадок
 - границы существующих (сохраняемых) земельных участков

Иное

- условный номер образуемого земельного участка
- кадастровый номер существующего земельного участка
- номера характерных точек границ образуемых земельных участков

					Заказчик: Администрация сельского поселения Калтымановский сельсовет муниципального района Иглинский район Республики Башкортостан					
					Проект планировки и межевания территории кадастрового квартала 02:26:081101 сельского поселения Калтымановский сельсовет муниципального района Иглинский район Республики Башкортостан					
Изм.	Кол.уч.	Лист	№ док.	Подп.	Дата	Разбивочный план межевания территории Масштаб 1:1000	Стадия	Лист	Листов	
Разраб.	Адиева Л.Б.				11.2021		ПП	2	2	
Проверил	Фазуллина А.А.				11.2021					
					Том 3. Основная часть - ПИМ(У) (утверждаемая часть). Графическая часть.					




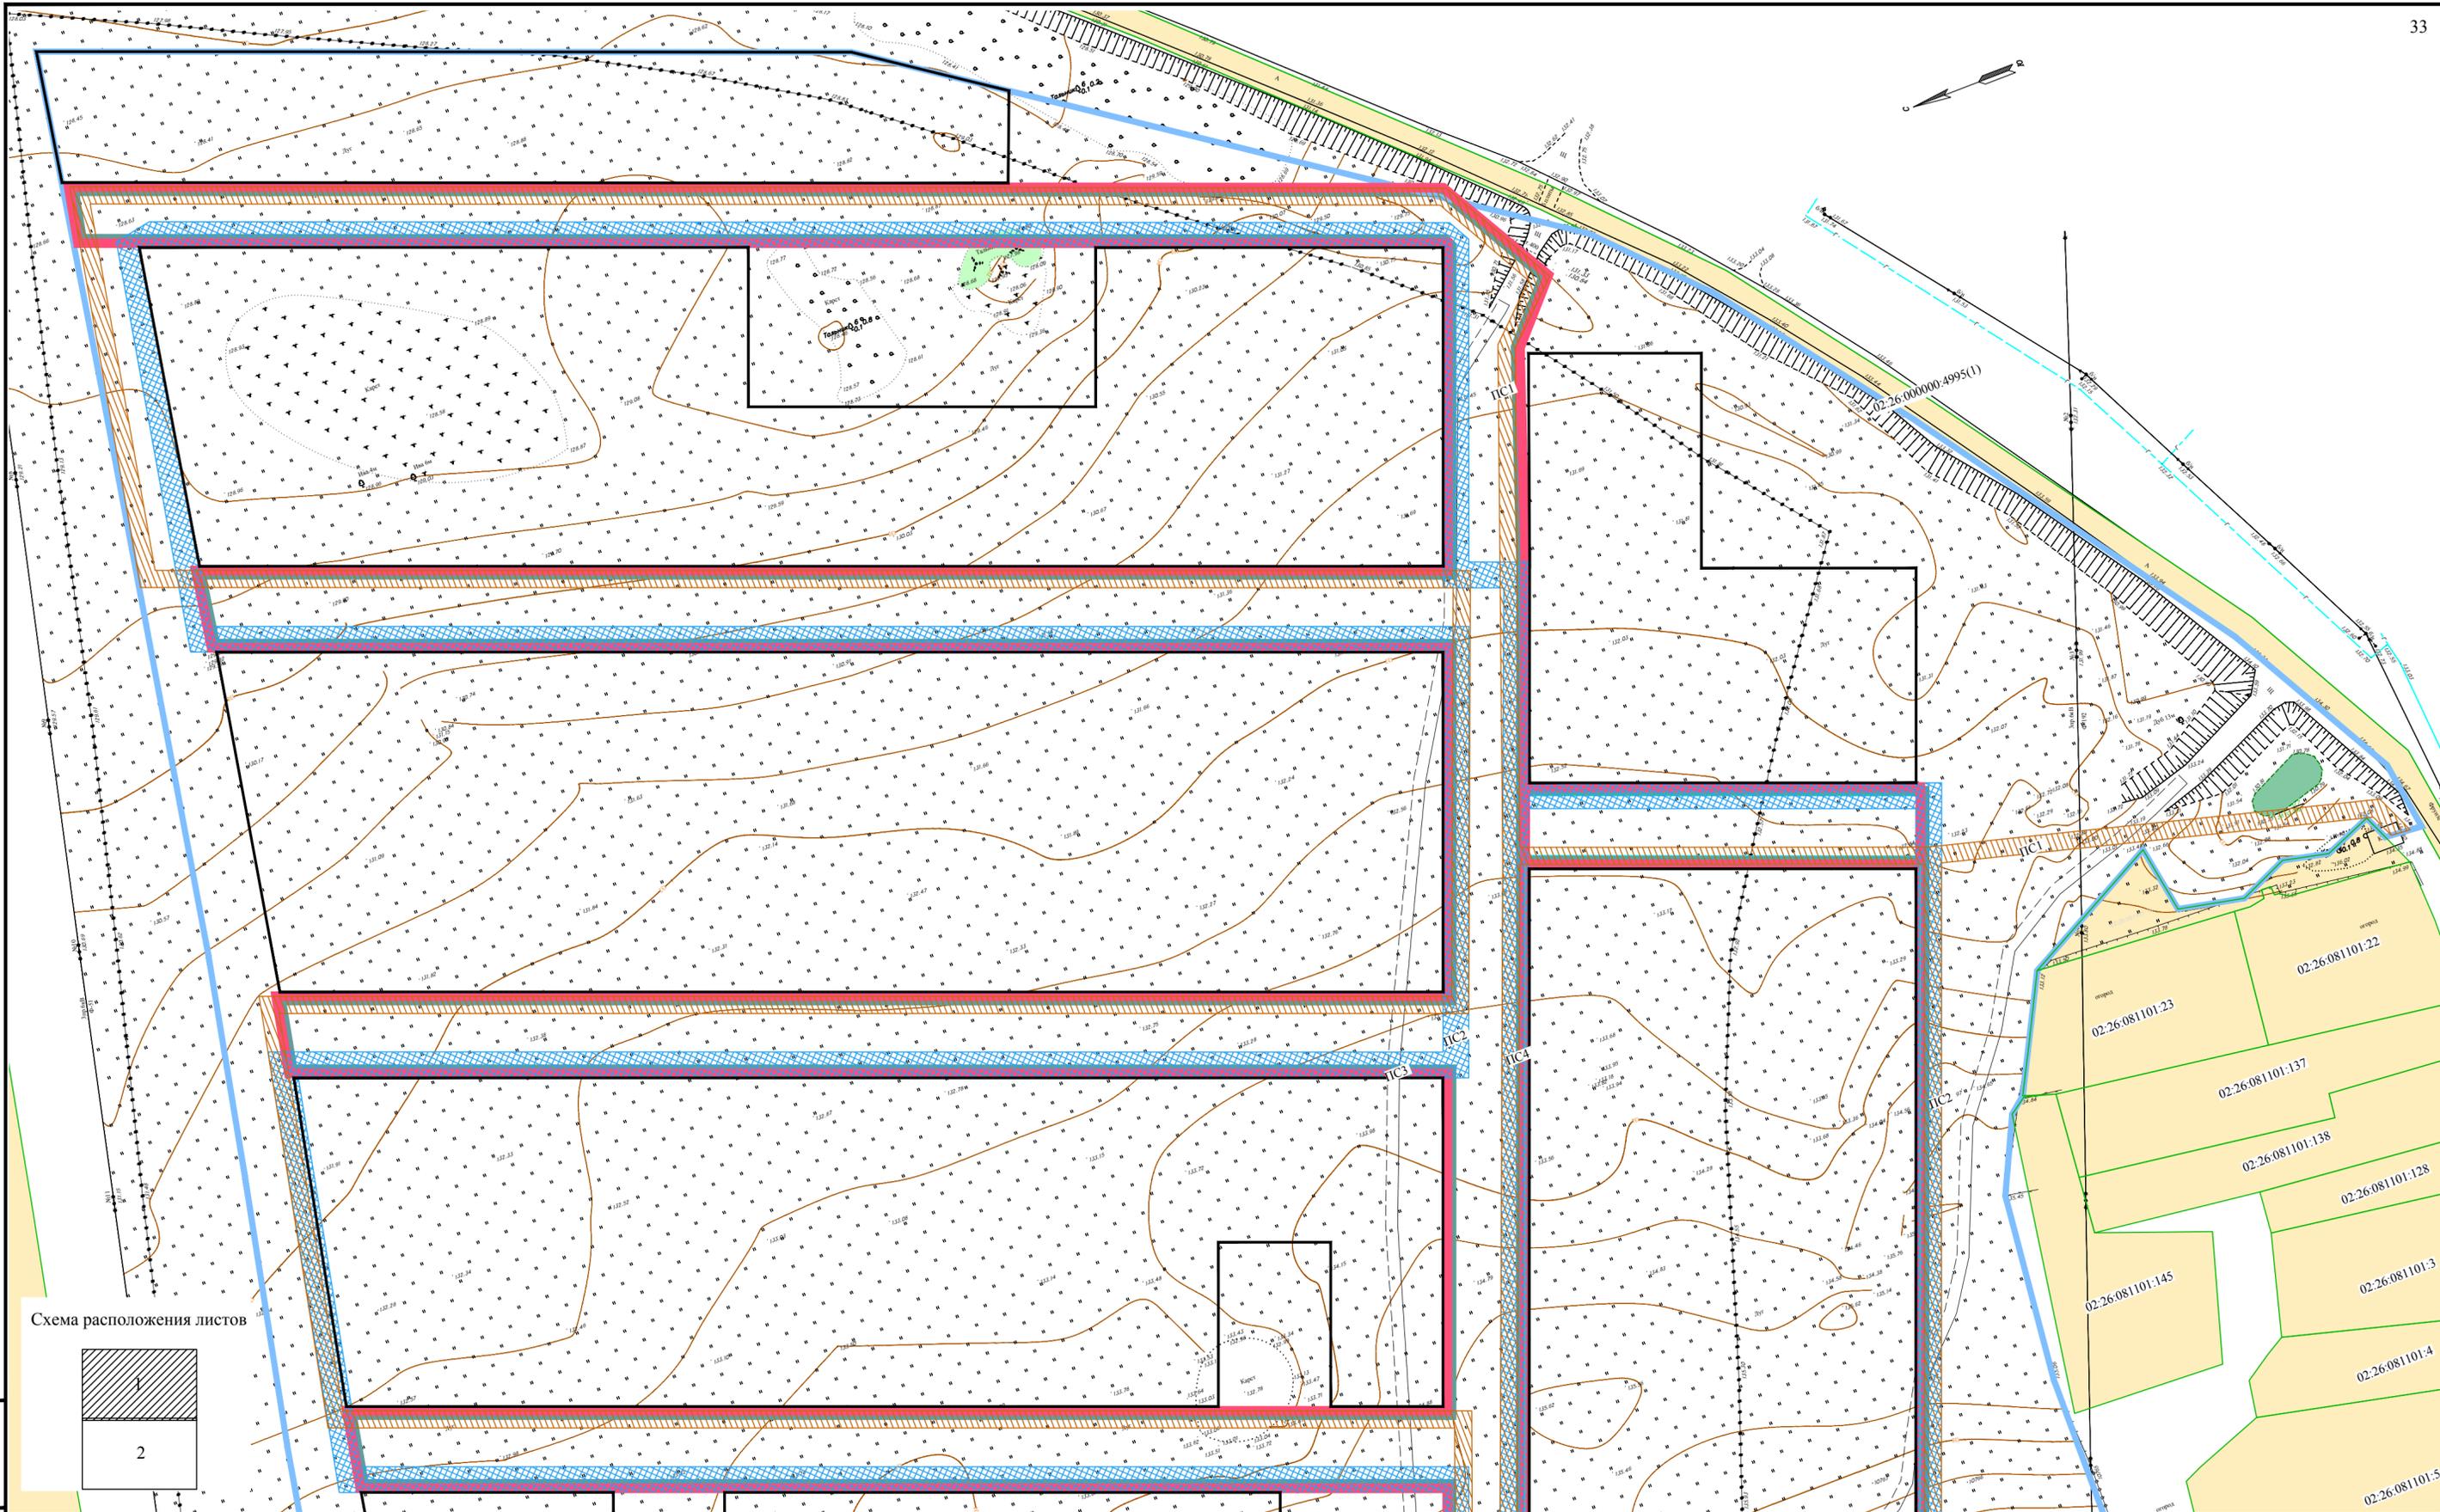


Схема расположения листов

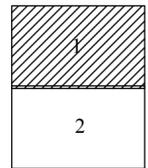

Условные обозначения

- Границы
- проектируемой территории
 - устанавливаемые красные линии
 - границы существующих (сохраняемых) земельных участков

Границы предполагаемых к установлению публичных сервитутов

- пс1 для размещения газопровода
- пс2 для размещения водопровода
- пс3 для размещения воздушной линии электропередач
- пс4 для размещения линии связи

Линия совмещения с листом 2

- Иное
- ПС1 условный номер предполагаемого к установлению публичного сервитута
 - 51:06.0030112:1406 кадастровый номер существующего земельного участка

Изм.	Кол.уч.	Лист	№ док.	Подп.	Дата
Разраб.				Адиева Л.Б.	11.2021
Проверил				Фазуллина А.А.	11.2021
ГИП				Давлетбаев А.Ф.	11.2021

Заказчик: Администрация сельского поселения Калтымановский сельсовет муниципального района Иглинский район Республики Башкортостан		
Проект планировки и межевания территории кадастрового квартала 02:26:081101 сельского поселения Калтымановский сельсовет муниципального района Иглинский район Республики Башкортостан		
План границ зон действия публичных сервитутов	Стадия	Лист
Масштаб 1:1000	ПП	1
Том 3. Основная часть - ПИМ(У) (утверждаемая часть). Графическая часть.	Листов	2




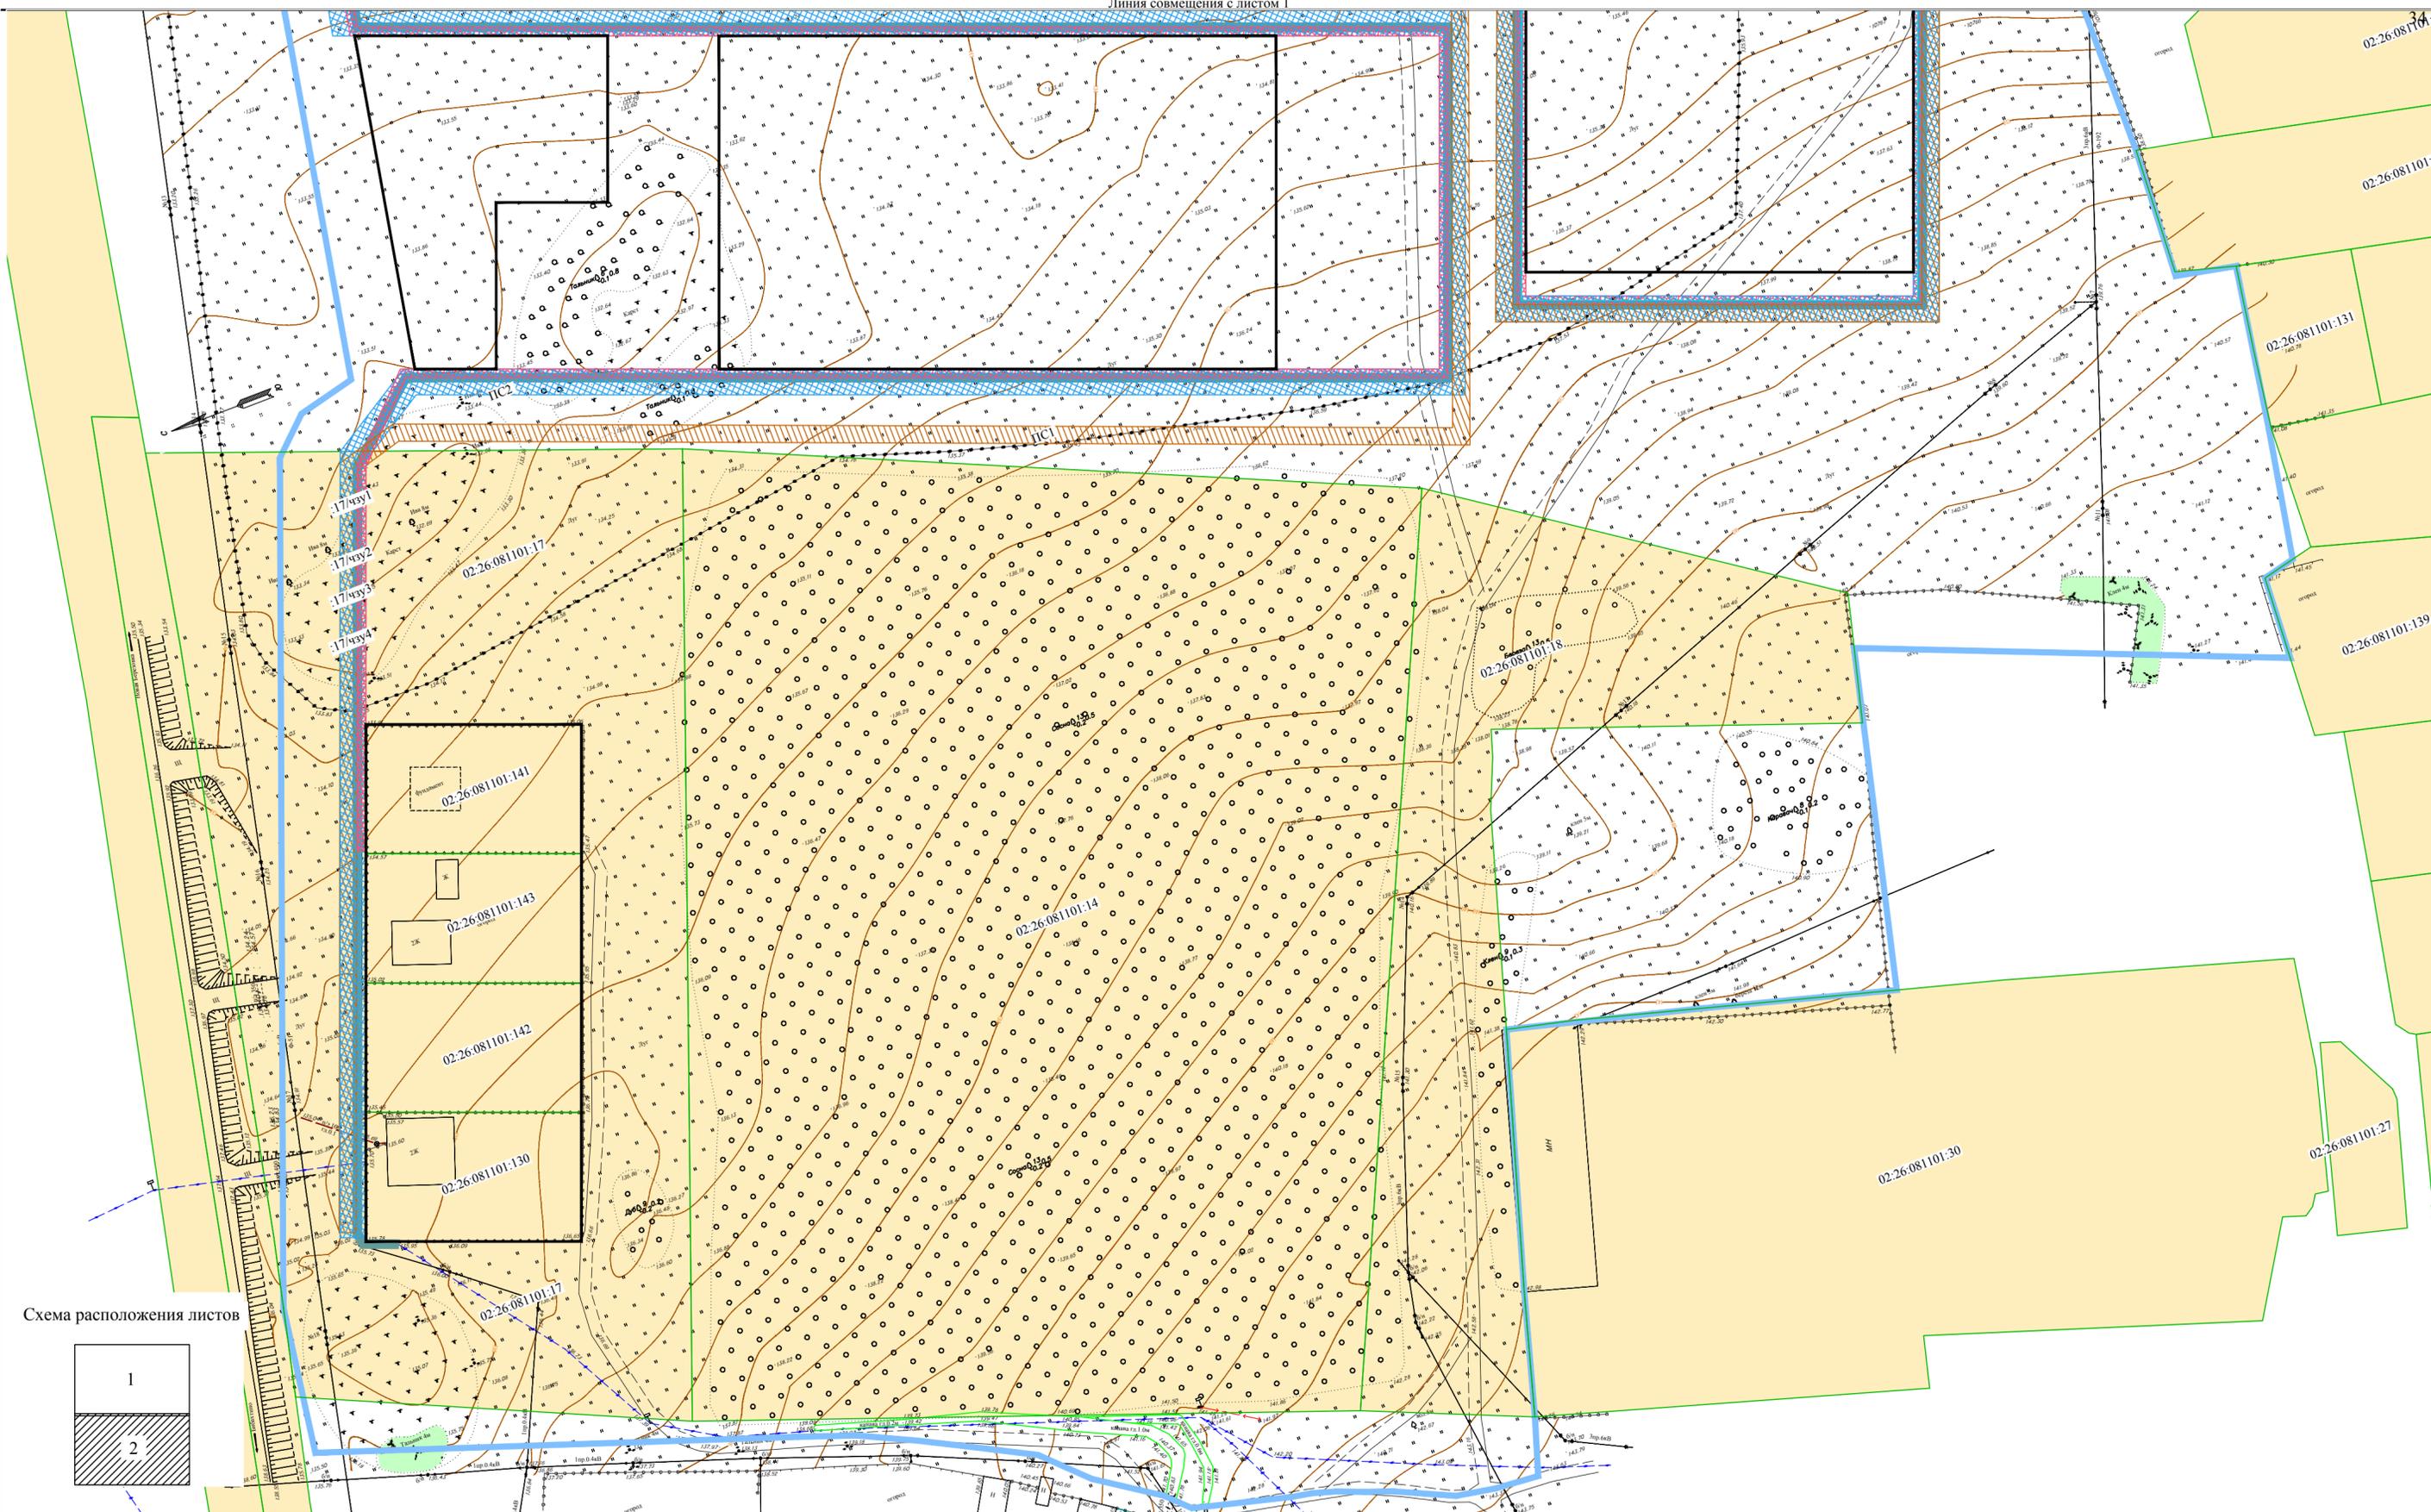


Схема расположения листов

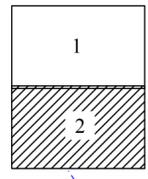

Условные обозначения

- Границы
- проектируемой территории
 - устанавливаемые красные линии
 - границы существующих (сохраняемых) земельных участков

Границы предполагаемых к установлению публичных сервитутов

- ПС1 для размещения газопровода
- ПС2 для размещения водопровода
- ПС3 для размещения воздушной линии электропередач
- ПС4 для размещения линии связи

Иное

- ПС1 условный номер предполагаемого к установлению публичного сервитута
- 51:06.0030112:1406 кадастровый номер существующего земельного участка

Заказчик: Администрация сельского поселения Калтымановский сельсовет муниципального района Иглинский район Республики Башкортостан									
Проект планировки и межевания территории кадастрового квартала 02:26-081101 сельского поселения Калтымановский сельсовет муниципального района Иглинский район Республики Башкортостан									
Изм.	Кол.уч.	Лист	№ док.	Подп.	Дата	План границ зон действия публичных сервитутов Масштаб 1:1000	Стадия	Лист	Листов
Разраб.	Адиева Л.Б.				11.2021		ПП	2	2
Проверил	Фазуллина А.А.				11.2021				
ГИП	Давлетбаев А.Ф.				11.2021	Том 3. Основная часть - ПИМ(У) (утверждаемая часть). Графическая часть.			

