


Схема перспективных сетей коммунальной инфраструктуры с. Калтыманово. М 1:10000

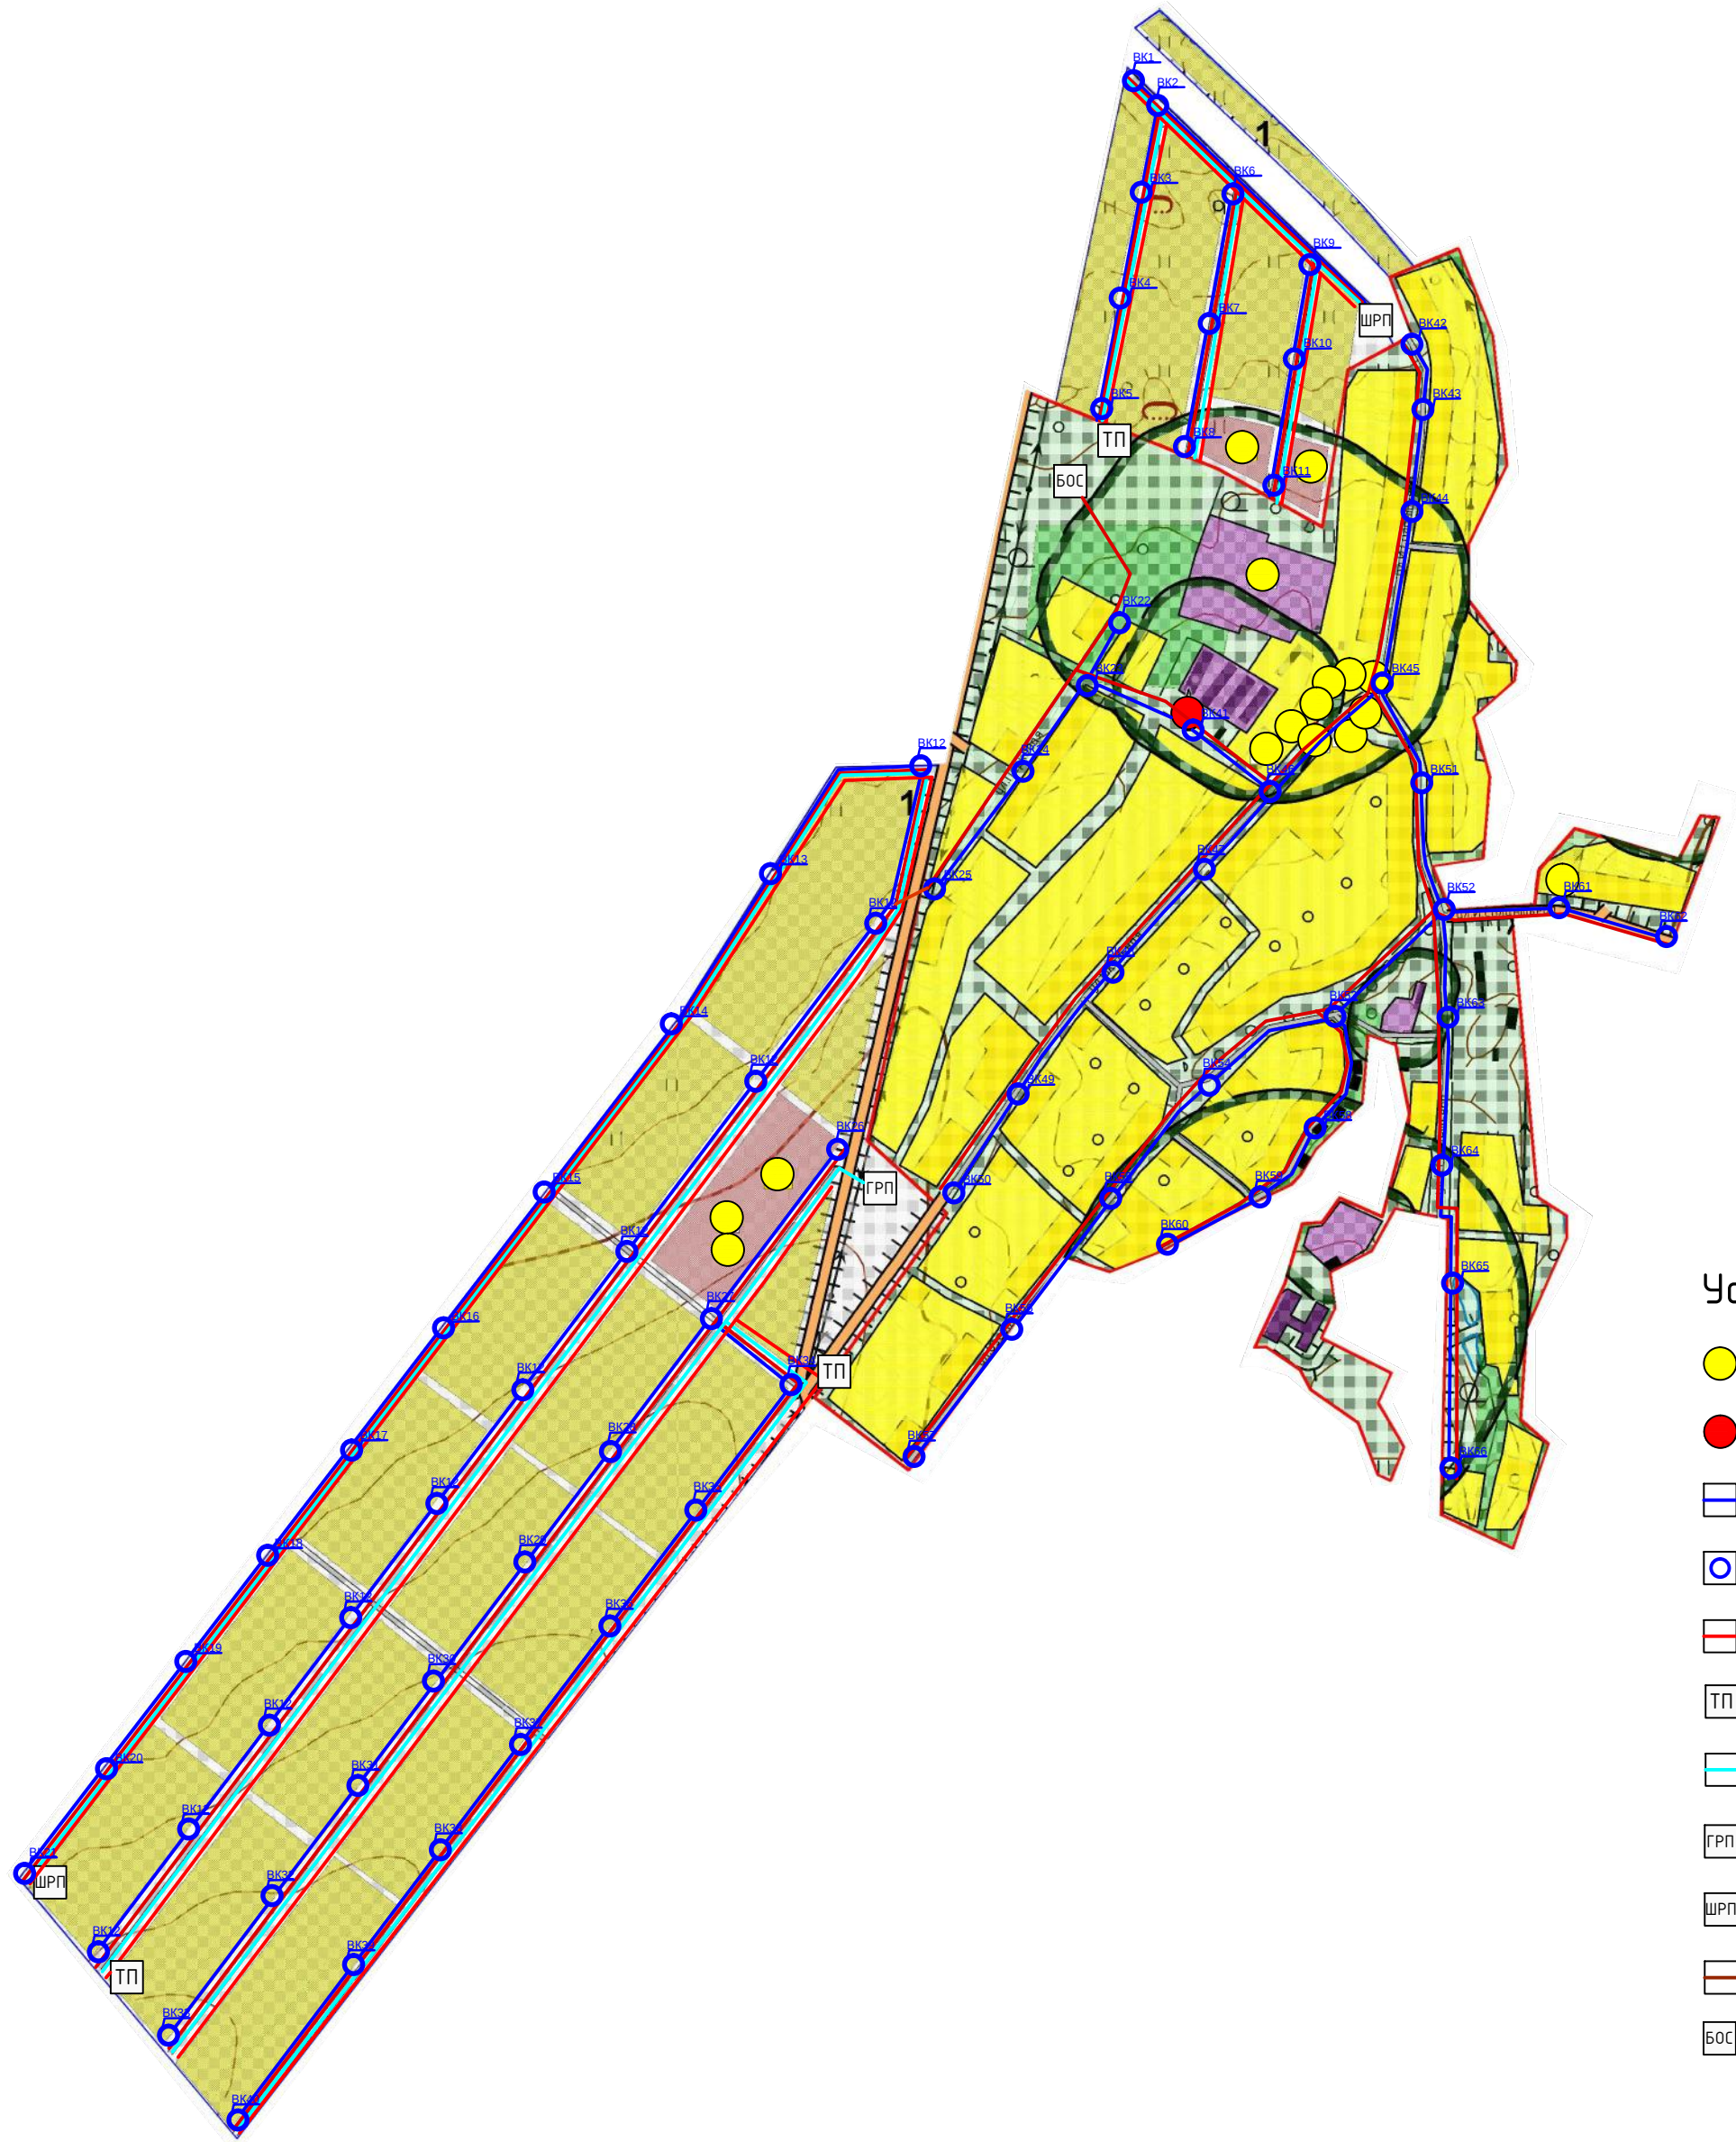

Условные обозначения:

- - общественные здания и сооружения
- - здания и сооружения коммунальной инфраструктуры
- — — — — водопровод хоз. питьевой проектируемый
- — — — — — водопроводный колодец проектируемый
- — — — — низковольтный эл. кабель проектируемый
- ТП — — — — — трансформаторная подстанция проектируемая
- — — — — газопровод низкого давления проектируемый
- ГРП — — — — — газорегуляторный пункт проектируемый
- ШРП — — — — — шкафной распределительный пункт проектируемый
- — — — — канализация хоз. проектируемая
- БАС — — — — — биологическая очистная станция проектируемая

						14/06-2016-ПД-ПКР.Э			
						Программа комплексного развития систем коммунальной инфраструктуры сельского поселения Калтымановский сельсовет Муниципального района Иглинский район Республики Башкортостан на 2016-2020 годы с перспективой до 2035 года			
Изм.	Кол.уч.	Лист	№ док	Подп.	Дата	с. Калтыманово сельского поселения Калтымановский сельсовет Муниципального района Иглинский район Республики Башкортостан	Стадия	Лист	Листов
ГАП		Кинзябаев					ПД	1	12
Н.контр.		Князев							
Разраб.		Садыков							
Проверил		Нугуманов							
Директор		Халиуллин				Схема перспективных сетей коммунальной инфраструктуры с. Калтыманово. М 1:10000	 ООО "СтатусСтройПроект"		