
Схема перспективных сетей коммунальной инфраструктуры д. Кировское. М 1:10000

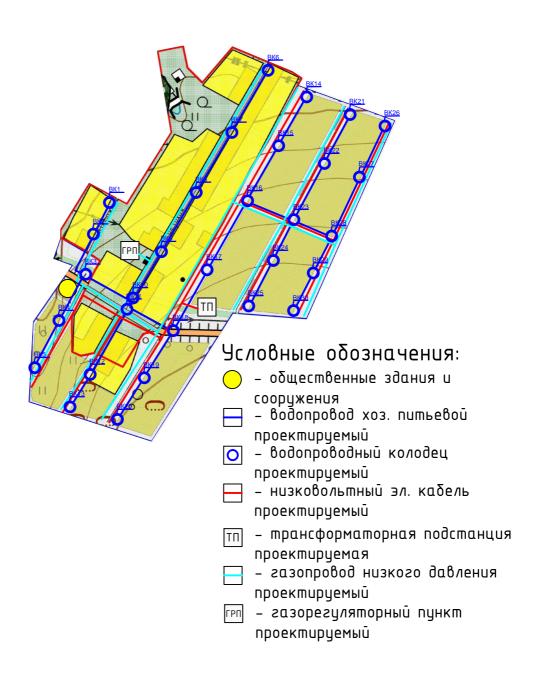

						14/06-2016-ПД-ПКР.З Программа комплексного развития систем коммунальной инфраструктуры сельского поселения Калтымановский сельсовет Муниципального района Иглинский район Республики Башкортостан на 2016-2020 годы с перспективой до 2035 года			
Изм.	Кол.уч.	/lucm	№ док	Подп.	Дата				
ΓΑΠ		Кинзябаев				д. Кировское сельского поселения Калтымановский сельсовет Муниципального района Иглинский район Республики Башкортостан	Стадия	/lucm	Листов
Н.контр.		Князев					ПД	10	12
Разраб.		Садыков							
Проверил		Нугуманов							
			·			Схема перспективных сетей коммунальной инфраструктуры д. Кировское. М 1:10000	000 "СтатусСтройПроект"		

Халиуллин

Директор