


Схема перспективных сетей коммунальной инфраструктуры д. Пушкинское. М 1:10000

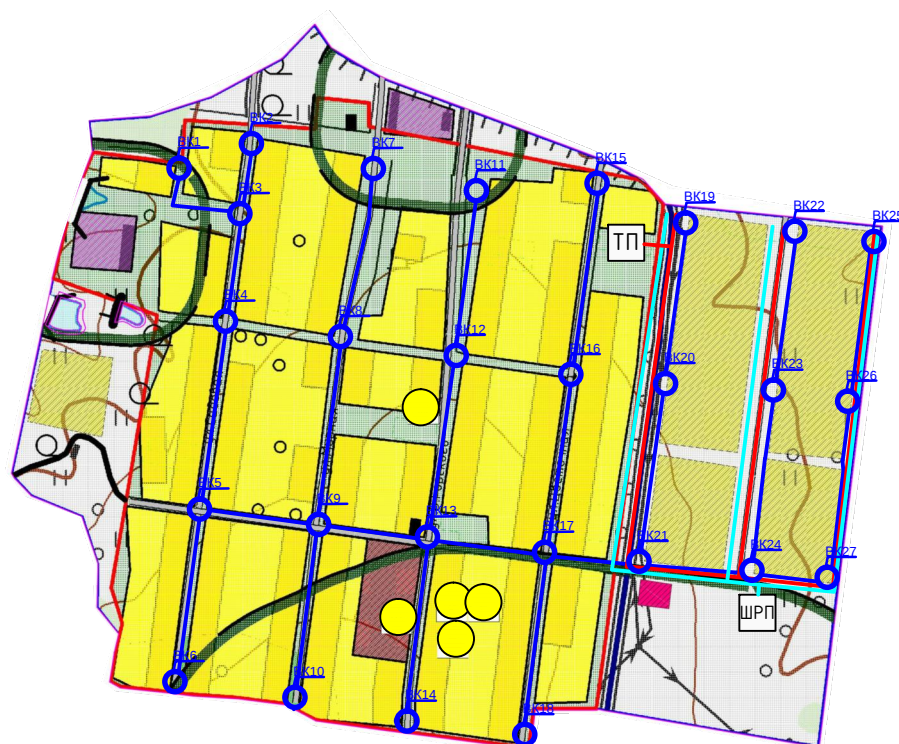

Условные обозначения:

- – общественные здания и сооружения
- – водопровод хоз. питьевой проектируемый
- – водопроводный колодец проектируемый
- – низковольтный эл. кабель проектируемый
- ТП – трансформаторная подстанция проектируемая
- – газопровод низкого давления проектируемый
- ШРП – шкафной распределительный пункт проектируемый

						14/06-2016-ПД-ПКР.3			
						Программа комплексного развития систем коммунальной инфраструктуры сельского поселения Калтымановский сельсовет Муниципального района Иглинский район Республики Башкортостан на 2016-2020 годы с перспективой до 2035 года			
Изм.	Кол.уч.	Лист	№ док	Подп.	Дата				
ГАП		Кинзябаев				д. Пушкинское сельского поселения Калтымановский сельсовет Муниципального района Иглинский район Республики Башкортостан	Стадия	Лист	Листов
Н.контр.		Князев					ПД	11	12
Разраб.		Садыков							
Проверил		Нугуманов				Схема перспективных сетей коммунальной инфраструктуры д. Пушкинское. М 1:10000		ООО "СтатусСтройПроект"	
Директор		Халиуллин							