


Схема перспективных сетей коммунальной инфраструктуры д. Шакша. М 1:10000

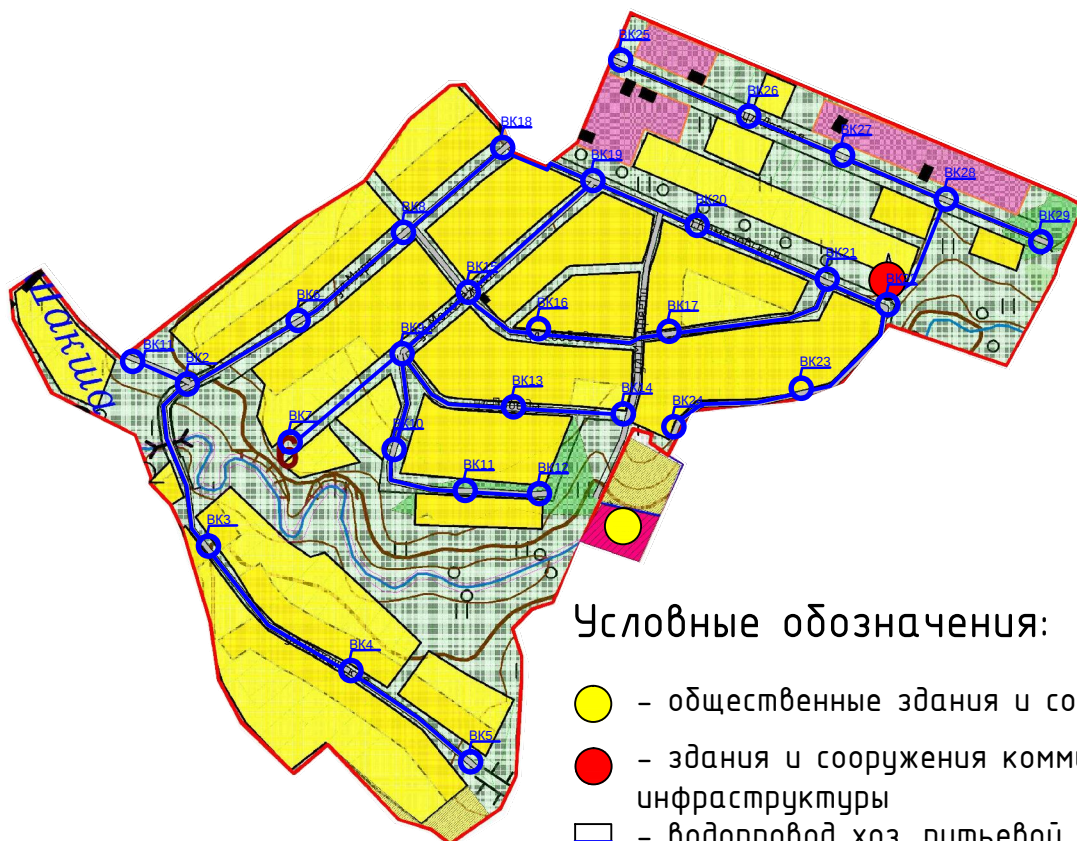

Условные обозначения:

- общественные здания и сооружения
- здания и сооружения коммунальной инфраструктуры
- водопровод хоз. питьевой проектируемый
- водопроводный колодец проектируемый

						14/06-2016-ПД-ПКР.3				
						Программа комплексного развития систем коммунальной инфраструктуры сельского поселения Калтымановский сельсовет Муниципального района Иглинский район Республики Башкортостан на 2016-2020 годы с перспективой до 2035 года				
Изм.	Кол.уч.	Лист	№ док	Подп.	Дата					
ГАП		Кинзябаев				д. Шакша сельского поселения Калтымановский сельсовет Муниципального района Иглинский район Республики Башкортостан		Стадия	Лист	Листов
Н.контр.		Князев			ПД			3	12	
Разраб.		Садыков								
Проверил		Нугуманов				Схема перспективных сетей коммунальной инфраструктуры д. Шакша. М 1:10000			ООО "СтатусСтройПроект"	
Директор		Халиуллин								