


Схема перспективных сетей коммунальной инфраструктуры д. Тауш. М 1:10000

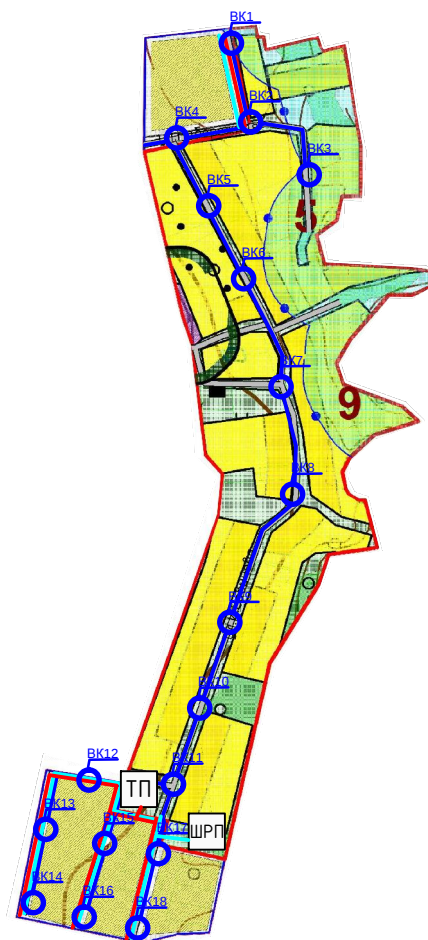

Условные обозначения:

- общественные здания и сооружения
- водопровод хоз. питьевой проектируемый
- водопроводный колодец проектируемый
- низковольтный эл. кабель проектируемый
- ТП – трансформаторная подстанция проектируемая
- газопровод низкого давления проектируемый
- ШРП – шкафной распределительный пункт проектируемый

						14/06-2016-ПД-ПКР.3			
						Программа комплексного развития систем коммунальной инфраструктуры сельского поселения Калтымановский сельсовет Муниципального района Иглинский район Республики Башкортостан на 2016-2020 годы с перспективой до 2035 года			
Изм.	Кол.уч.	Лист	№ док	Подп.	Дата	д. Тауш сельского поселения Калтымановский сельсовет Муниципального района Иглинский район Республики Башкортостан	Стадия	Лист	Листов
ГАП		Кинзябаев					ПД	6	12
Н.контр.		Князев							
Разраб.		Садыков							
Проверил		Нугуманов							
						Схема перспективных сетей коммунальной инфраструктуры д. Тауш. М 1:10000		ООО "СтатусСтройПроект"	
Директор		Халиуллин							