


Схема перспективных сетей коммунальной инфраструктуры д. Новая Березовка. М 1:10000

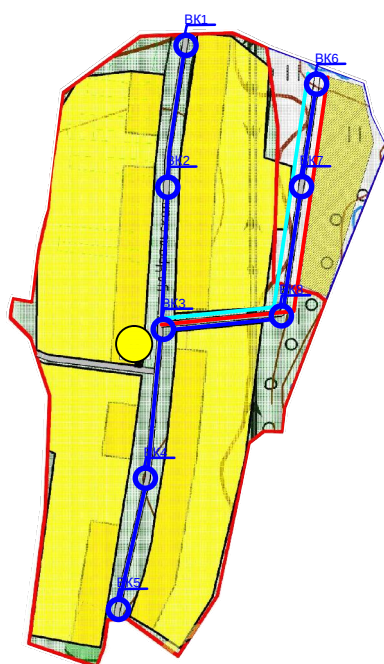

Условные обозначения:

- общественные здания и сооружения
- водопровод хоз. питьевой проектируемый
- водопроводный колодец проектируемый
- низковольтный эл. кабель проектируемый
- газопровод низкого давления проектируемый

						14/06-2016-ПД-ПКР.3		
						Программа комплексного развития систем коммунальной инфраструктуры сельского поселения Калтымановский сельсовет Муниципального района Изглинский район Республики Башкортостан на 2016-2020 годы с перспективой до 2035 года		
Изм.	Кол.уч.	Лист	№ док	Подп.	Дата			
ГАП		Кинзябаев				д. Новая Березовка сельского поселения Калтымановский сельсовет Муниципального района Изглинский район Республики Башкортостан	Стадия	Лист
Н.контр.		Князев					ПД	7
Разраб.		Садыков						12
Проверил		Нугуманов				Схема перспективных сетей коммунальной инфраструктуры д. Новая Березовка. М 1:10000	 ООО "СтатусСтройПроект"	
Директор		Халиуллин						