


Схема перспективных сетей коммунальной инфраструктуры д. Баранцево. М 1:10000

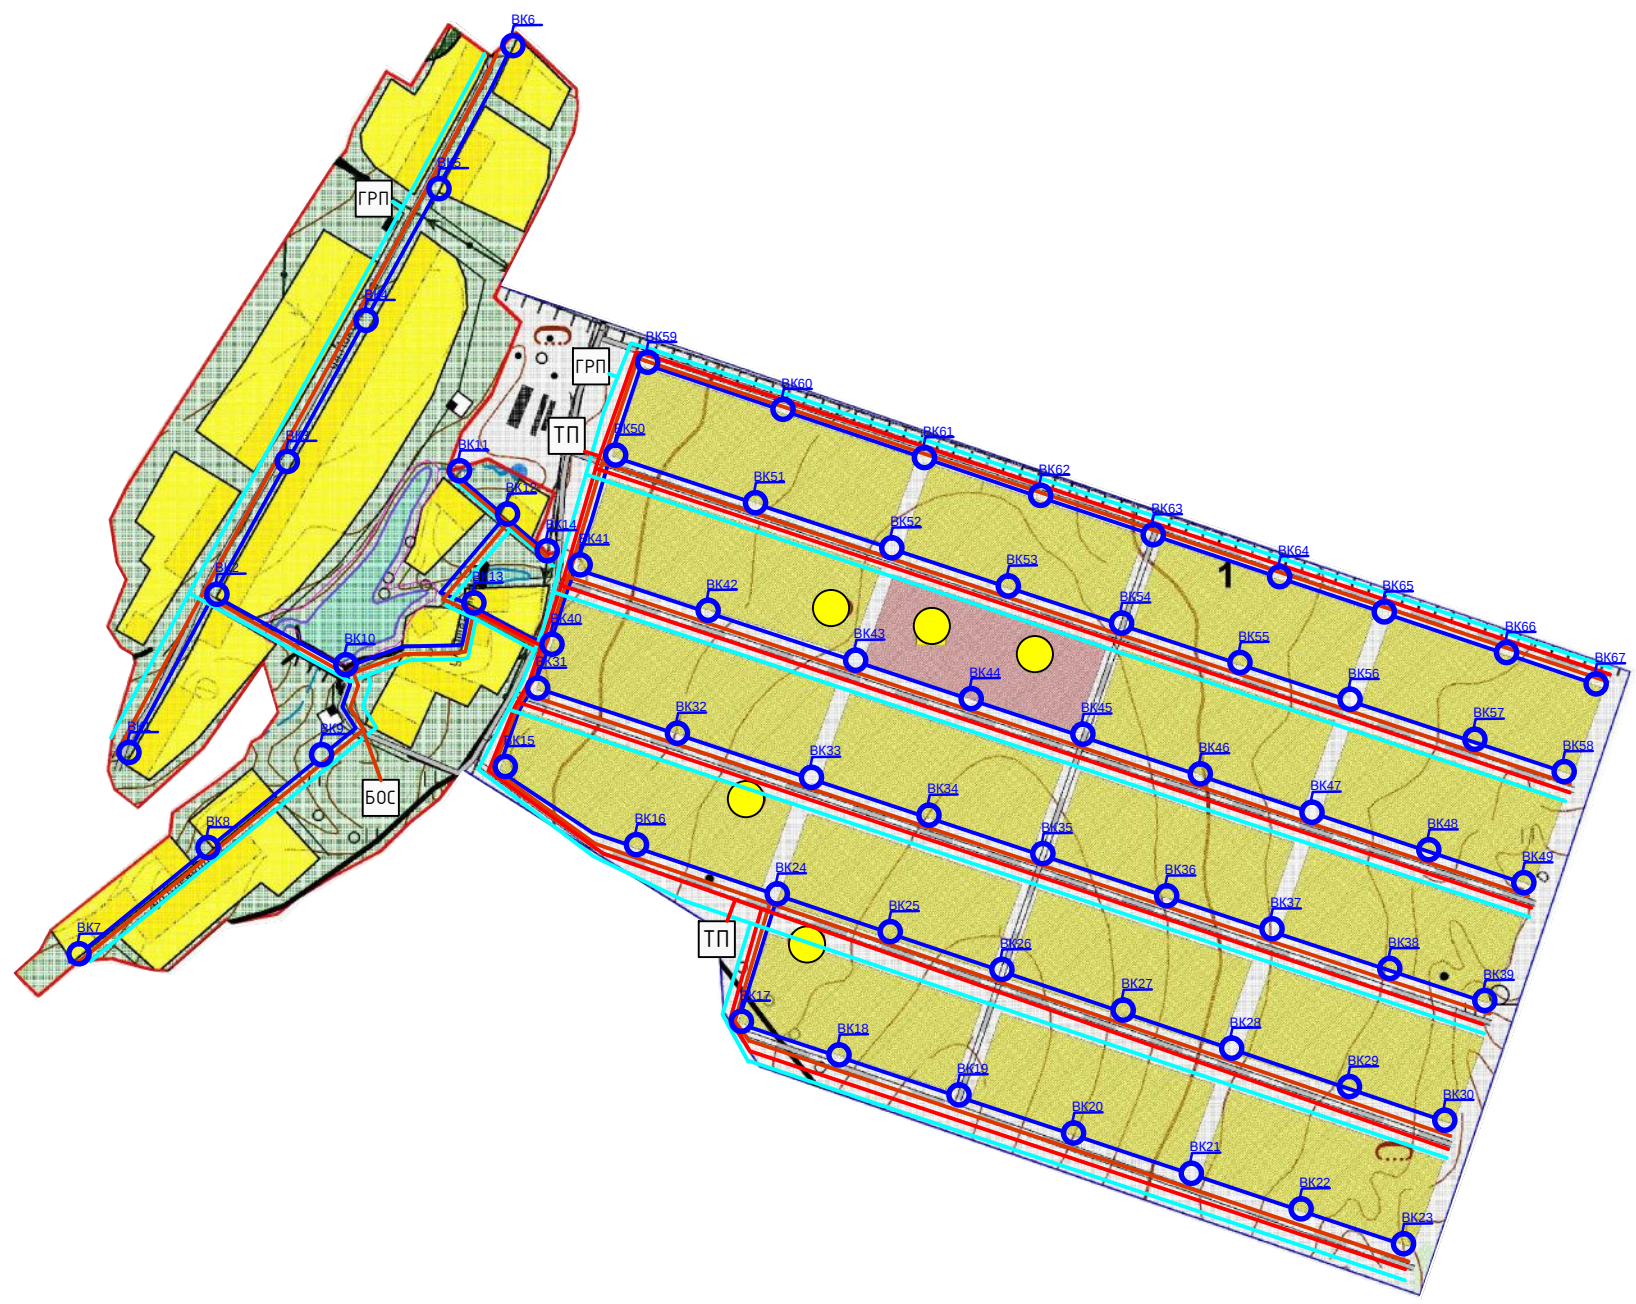

Условные обозначения:

- - общественные здания и сооружения
- - здания и сооружения коммунальной инфраструктуры
- - водопровод хоз. питьевой проектируемый
- - водопроводный колодец проектируемый
- - низковольтный эл. кабель проектируемый
- ТП - трансформаторная подстанция проектируемая
- - газопровод низкого давления проектируемый
- ГРП - газорегуляторный пункт проектируемый
- - канализация хоз. проектируемая
- БОС - биологическая очистная станция проектируемая

						14/06-2016-ПД-ПКР.3			
						Программа комплексного развития систем коммунальной инфраструктуры сельского поселения Калтымановский сельсовет Муниципального района Изглинский район Республики Башкортостан на 2016-2020 годы с перспективой до 2035 года			
Изм.	Кол.уч.	Лист	№ док	Подп.	Дата	д. Баранцево сельского поселения Калтымановский сельсовет Муниципального района Изглинский район Республики Башкортостан	Стадия	Лист	Листов
ГАП		Кинзябаев					ПД	8	12
Н.контр.		Князев							
Разраб.		Садыков							
Проверил		Нугуманов							
Директор		Халиуллин				Схема перспективных сетей коммунальной инфраструктуры д. Баранцево. М 1:10000	 ООО "СтатусСтройПроект"		