


Схема перспективных сетей коммунальной инфраструктуры д. Фрунзе. М 1:10000

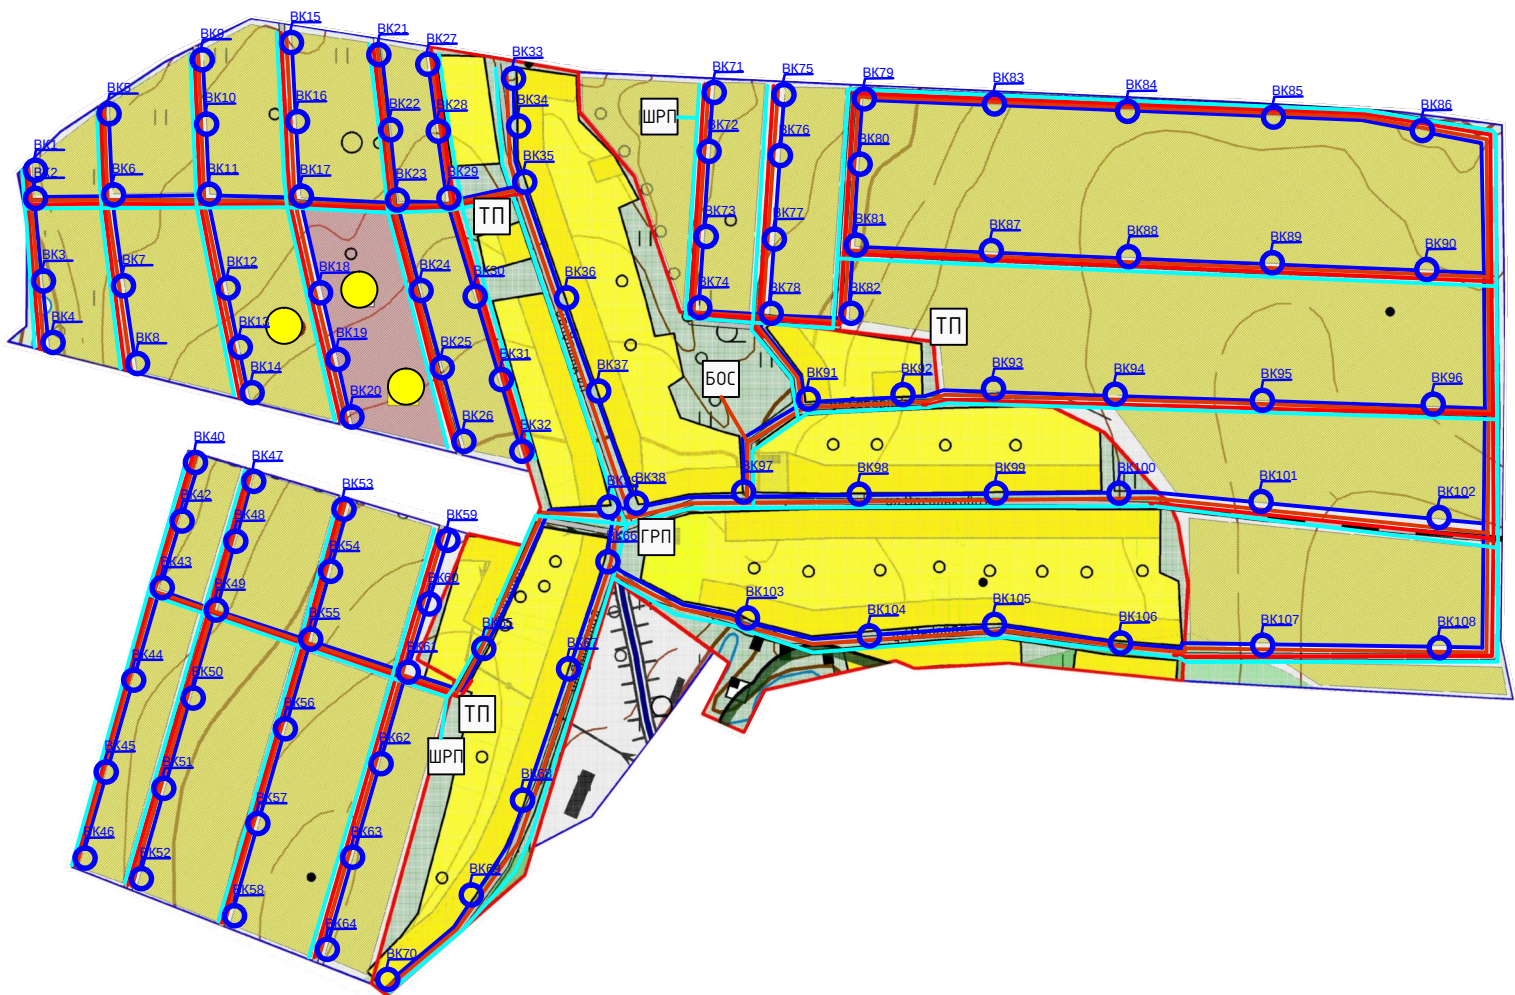

Условные обозначения:

- - общественные здания и сооружения
- - здания и сооружения коммунальной инфраструктуры
- - водопровод хоз. питьевой проектируемый
- - водопроводный колодец проектируемый
- - низковольтный эл. кабель проектируемый
- ТП - трансформаторная подстанция проектируемая
- - газопровод низкого давления проектируемый
- ГРП - газорегуляторный пункт проектируемый
- - канализация хоз. проектируемая
- БОС - биологическая очистная станция проектируемая
- ШРП - шкафной распределительный пункт проектируемый

						14/06-2016-ПД-ПКР.3		
						Программа комплексного развития систем коммунальной инфраструктуры сельского поселения Калтымановский сельсовет Муниципального района Изглинский район Республики Башкортостан на 2016-2020 годы с перспективой до 2035 года		
Изм.	Кол.уч.	Лист	№ док	Подп.	Дата	д. Фрунзе сельского поселения Калтымановский сельсовет Муниципального района Изглинский район Республики Башкортостан	Стадия	Лист
ГАП		Кинзябаев					ПД	9
Н.контр.		Князев						12
Разраб.		Садыков						
Проверил		Нугуманов						
						Схема перспективных сетей коммунальной инфраструктуры д. Фрунзе. М 1:10000	 ООО "СтатусСтройПроект"	
Директор		Халиуллин						