ВНЕСЕНИЕ ИЗМЕНЕНИЙ В ГЕНЕРАЛЬНЫЙ ПЛАН СЕЛЬСКОГО ПОСЕЛЕНИЯ КАЛТЫМАНОВСКИЙ СЕЛЬСОВЕТ МУНИЦИПАЛЬНОГО РАЙОНА ИГЛИНСКИЙ РАЙОН РЕСПУБЛИКИ БАШКОРТОСТАН

Карта планируемого размещения объектов местного, регионального и федерального значения. М 1:10000

Объект местного значения	Объект регионального значения	Объект федерального значения

Границы субъектов Российской Федерации, муниципальных образований, населенных пунктов:
Границы единиц административно-территориального деления Российской Федерации:

Код объекта	существующие	планируемые	реконструкция	ликвидация	Значение
601010001			не отображается	не отображается	Граница муниципального района
601010007			не отображается	не отображается	Граница сельского поселения
601010400			не отображается	не отображается	Граница населенного пункта

Иная информация о состоянии, об использовании, ограничениях использования территорий:
Функциональные зоны:

701010101			не отображается	не отображается	Зона застройки индивидуальными жилыми домами
701010102			не отображается	не отображается	Зона застройки малоэтажными жилыми домами (до 4 этажей, включая мансардный)
701010300			не отображается	не отображается	Общественно-деловая зона
701010200			не отображается	не отображается	Зона смешанной и общественно-деловой застройки
701010302			не отображается	не отображается	Зона специализированной общественной застройки
701010400			не отображается	не отображается	Производственные зоны, зоны инженерной и транспортной инфраструктур
701010402			не отображается	не отображается	Коммунально-складская зона
701010401			не отображается	не отображается	Производственная зона
701010404			не отображается	не отображается	Зона инженерной инфраструктуры
701010405			не отображается	не отображается	Зона транспортной инфраструктуры
701010500			не отображается	не отображается	Зоны сельскохозяйственного использования
701010503			не отображается	не отображается	Производственная зона сельскохозяйственных предприятий
701010602			не отображается	не отображается	Зона отдыха
701010605			не отображается	не отображается	Зона лесов
701010701			не отображается	не отображается	Зона кладбищ
701010900			не отображается	не отображается	Зона аварий
701010800			не отображается	не отображается	Зона режимных территорий
701010501			не отображается	не отображается	Зона сельскохозяйственных угодий
701010500			не отображается	не отображается	Зона садоводческих, огороднических или дачных некоммерческих объединений граждан
701010600			не отображается	не отображается	Зоны рекреационного назначения
701011000			не отображается	не отображается	Иные зоны

Территории, зоны и площадки для инвестиционной деятельности, комплексного развития
Комплексное развитие территорий:

704020100			не отображается	не отображается	Территория комплексного развития, включая территории, подлежащие комплексному освоению, в том числе в целях строительства жилья экономического класса, территории размещения земельных участков, подлежащих предоставлению многодетным семьям

Объекты социальной инфраструктуры, отдыха и туризма, санаторно-курортного назначения:
Объекты образования и науки:

Код объекта	существующий и строящийся	планируемый к размещению	планируемый к реконструкции	планируемый к ликвидации	Значение
602010101					Дошкольная образовательная организация
602010102					Общеобразовательная организация
Объекты культуры и искусства:
602010202					Объект культурно-досугового (клубного) типа
Объекты физической культуры и массового спорта:
602010302					Спортивное сооружение
Объекты здравоохранения:
602010406					Обособленное структурное подразделение медицинской организации, оказывающей первичную медико-санитарную помощь
Объекты отдыха и туризма:
602010601					Гостиницы и аналогичные коллективные средства размещения
Прочие объекты обслуживания:
602010801					Административное здание
602010803					Объект религиозной организации (объединения)
602010804					Объекты торговли, общественного питания
Общественные пространства:
602010902					Парк культуры и отдыха
602010904					Благоустроенный пляж, место массовой окоплодной рекреации

Объекты транспортной инфраструктуры:
Железнодорожные пути:

602030101				не отображается	Железнодорожный путь общего пользования
Автомобильные дороги:
602030301				не отображается	Автомобильные дороги федерального значения
602030302				не отображается	Автомобильные дороги регионального или межмуниципального значения
602030303				не отображается	Автомобильные дороги местного значения
602030304				не отображается	Частные автомобильные дороги
Улично-дорожная сеть сельского населенного пункта:
602030502				не отображается	Главная улица
602030503				не отображается	Улица в жилой застройке
Искусственные дорожные сооружения:
602031606					Саморегулируемое пересечение в одном уровне
602031601					Мостовое сооружение
602031602					Транспортная развязка в разных уровнях
Линии общественного пассажирского транспорта:
602031308				не отображается	Автобусная линия
Остановочные пункты общественного пассажирского транспорта:
602031106					Остановочный пункт
602031107					Конечные остановочные пункты и (или) разворотные кольца общественного транспорта
Объекты обслуживания и хранения автомобильного транспорта:
602030901					Станция автозаправочная
602030902					Станция технического обслуживания
602030904					Иные объекты придорожного сервиса

Предприятия промышленности, сельского и лесного хозяйства, объекты утилизации и переработки отходов производства и потребления
Предприятия и объекты сельского и лесного хозяйства, рыболовства и рыбоводства:

602020204					Предприятие по разведению лошадей и прочих животных семейства лошадиных
602020201					Предприятие растениеводства
602020202					Предприятие по разведению молочного крупного рогатого скота, производство сырого молока
602020207					Предприятие по разведению свиней
602020209					Предприятие пчеловодства
Прочие объекты, связанные с производственной деятельностью:
602020301					Объект, связанный с производственной деятельностью
Иные объекты федерального значения, регионального значения, местного значения
Объекты единой государственной системы предупреждения и ликвидации чрезвычайных ситуаций
Места погребения:
602050301				не отображается	Кладбище

Объекты теплоснабжения:
602040903					Индивидуальный тепловой пункт (ИТП)
Распределительные трубопроводы для транспортировки газа:
602040601				не отображается	Газопровод распределительный высокого давления
602040603				не отображается	Газопровод распределительный низкого давления
Трубопроводы жидких углеводородов:
602040801				не отображается	Нефтепровод подводящий (промысловый)
Магистральные трубопроводы для транспортировки жидких и газообразных углеводородов:
602040401				не отображается	Магистральный нефтепровод
602040403				не отображается	Магистральный газопровод
602040404				не отображается	Газопровод распределительный, предназначенный для транспортировки природного газа под давлением свыше 1,2 МПа и сжиженного углеводородного газа под давлением свыше 1,6 МПа
Гидротехнические сооружения:
602041701					Водоподпорные и водонапорные гидротехнические сооружения
Объекты добычи и транспортировки жидких углеводородов:
602040701					Фонд скважин
602040711					Донная насосная станция (ДНС)
Сети водоснабжения:
602041203					Технический водопровод
Сети электросвязи:
602041601					Линия связи
602041602					Линейно-кабельное сооружение связи

Объекты трубопроводного транспорта и инженерной инфраструктуры:
Электрические подстанции:

602040213					Электрическая подстанция 35 кВ
602040217					Трансформаторная подстанция (ТП)
Линии электропередачи (ЛЭП):
602040306					Линии электропередачи 500 кВ
602040309					Линии электропередачи 220 кВ
602040313					Линии электропередачи 35 кВ
602040315					Линии электропередачи 10 кВ
Объекты добычи и транспортировки газа:
602040506					Газораспределительная станция (ГРС)
602040514					Пункт редуцирования газа (ПРГ)
Объекты связи:
602041505					Наземная станция (радиосвязи)
602041506					Базовая станция
602041511					Иной объект связи для непосредственного обслуживания населения

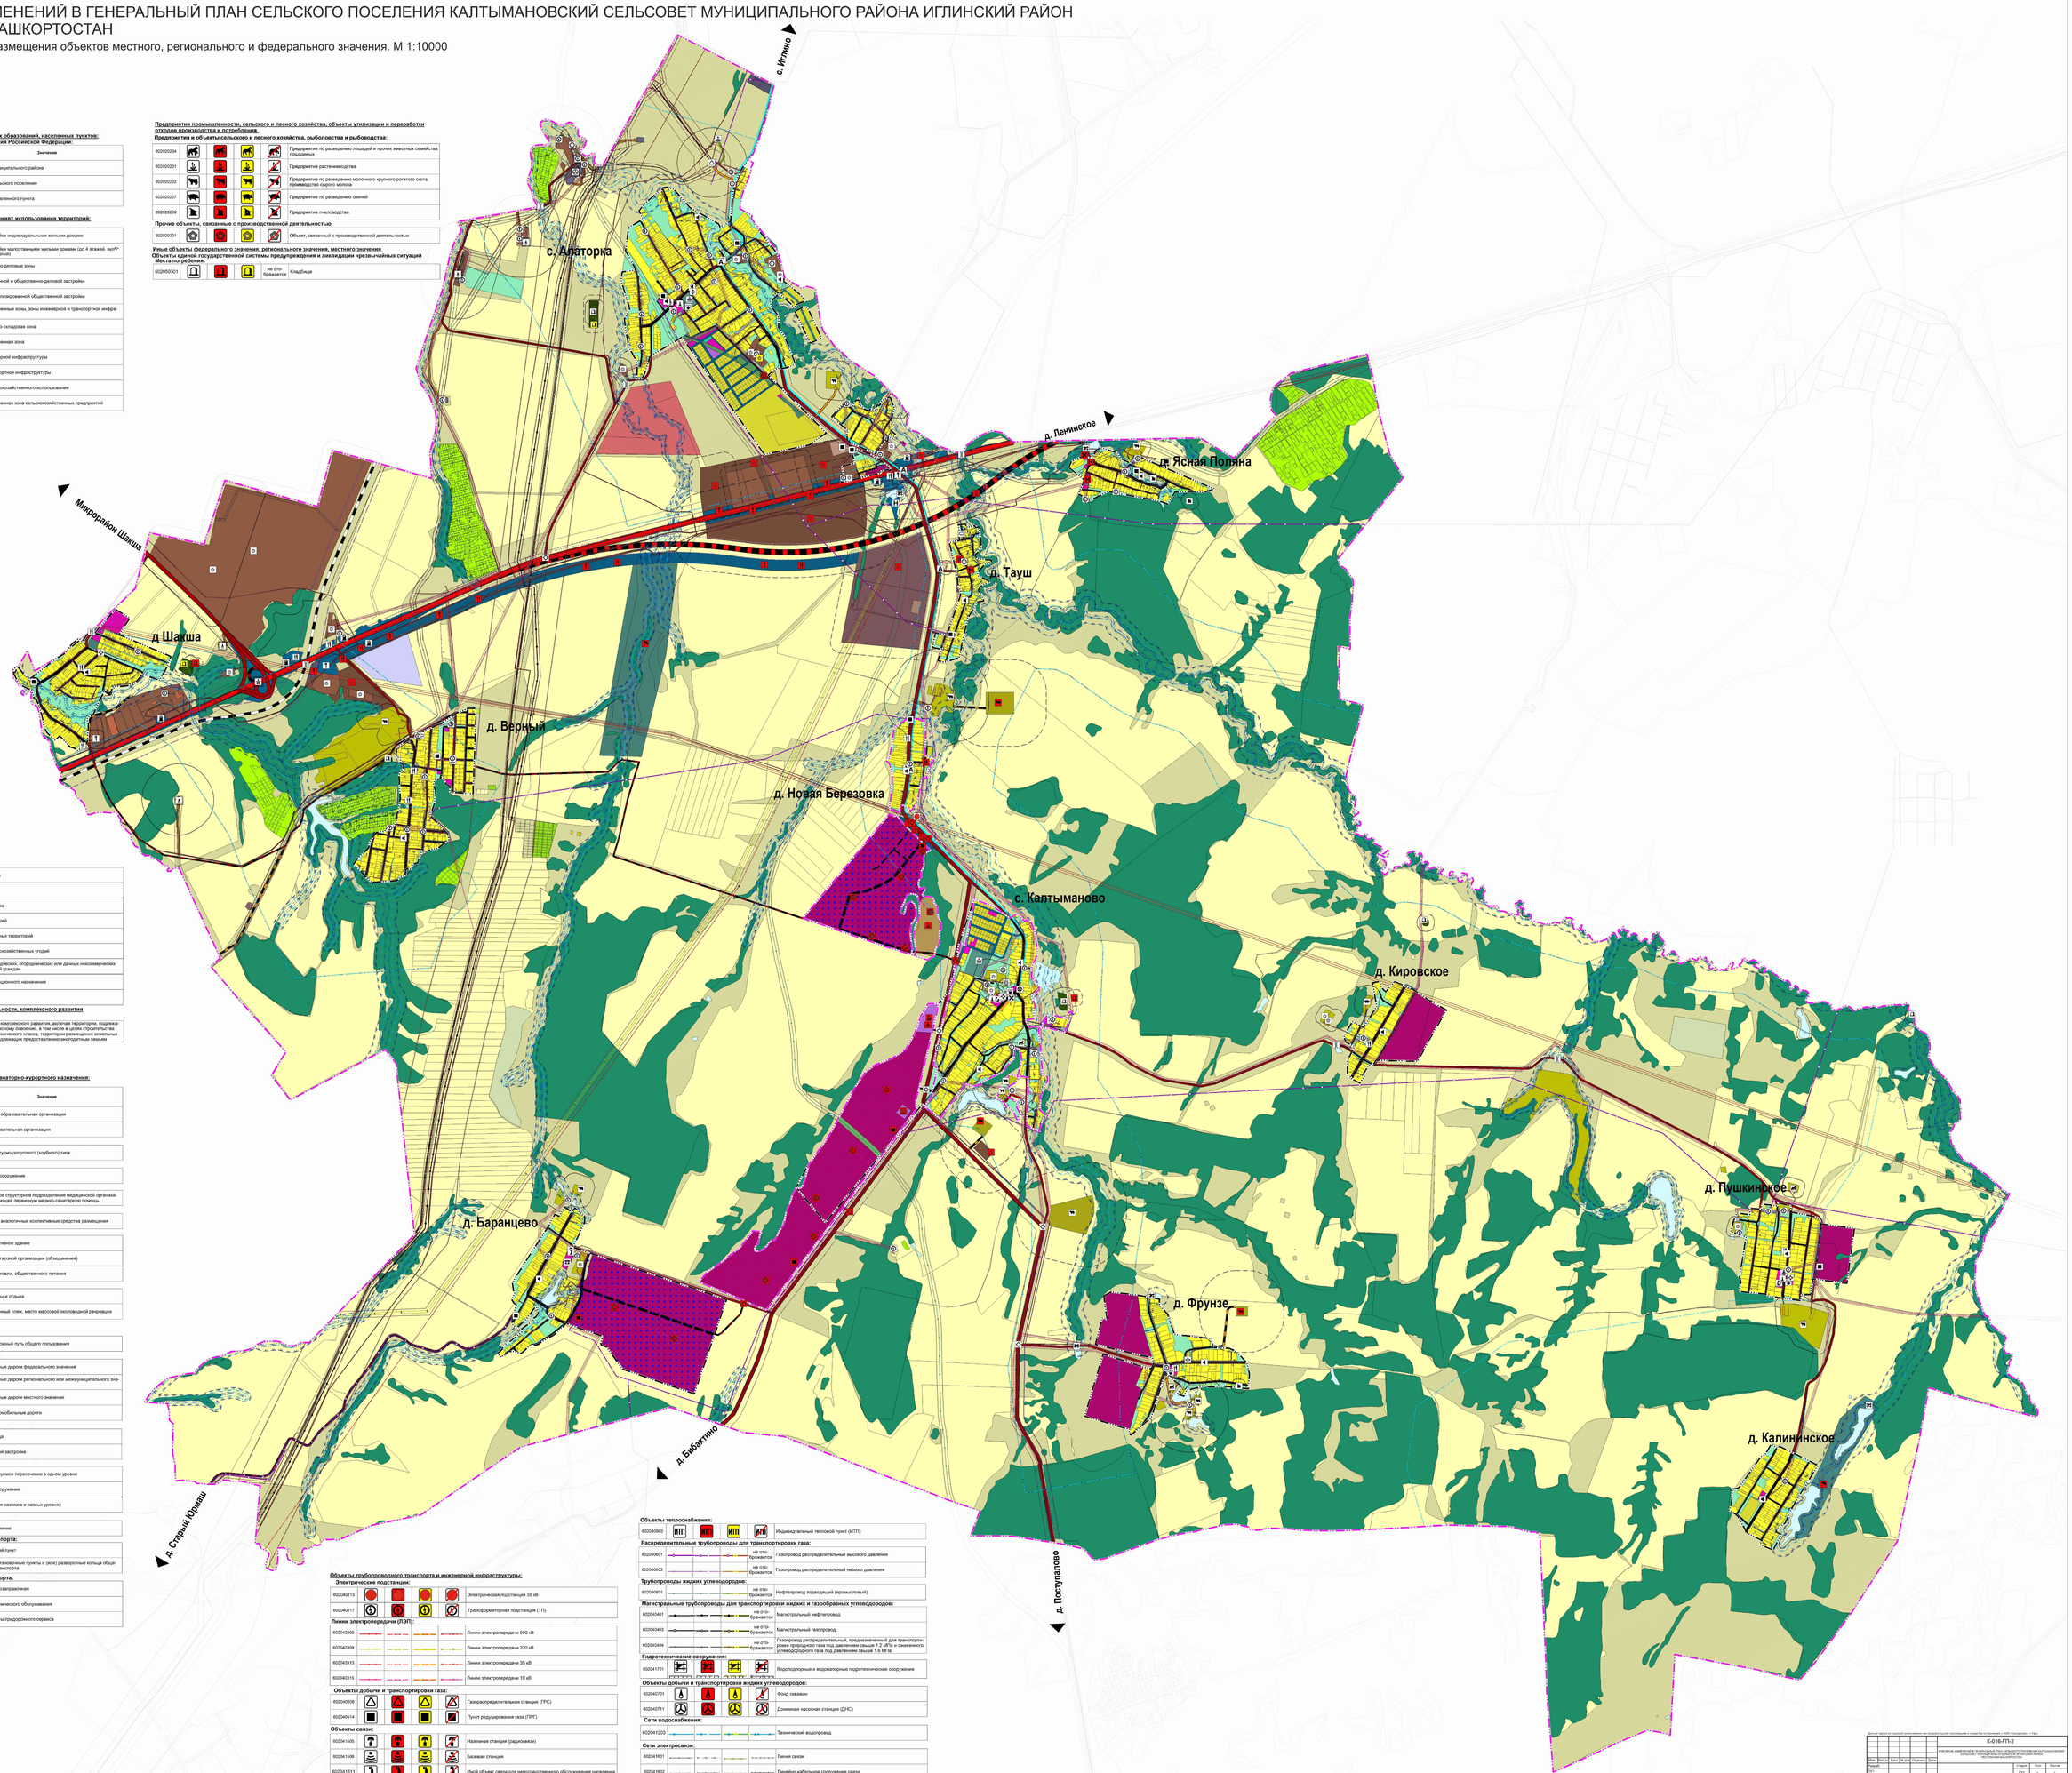

								К-016-ГП-2	
Изм.	Кол.уч.	Лист	N док.	Подпись	Дата	ВНЕСЕНИЕ ИЗМЕНЕНИЙ В ГЕНЕРАЛЬНЫЙ ПЛАН СЕЛЬСКОГО ПОСЕЛЕНИЯ КАЛТЫМАНОВСКИЙ СЕЛЬСОВЕТ МУНИЦИПАЛЬНОГО РАЙОНА ИГЛИНСКИЙ РАЙОН РЕСПУБЛИКИ БАШКОРТОСТАН			
Разраб.							Стадия	Лист	Листов
Пров.						ГП	1		
Н. контр.						Карта планируемого размещения объектов местного, регионального и федерального значения. М 1:10000	ООО «ГРАНДПРОЕКТ» г. Уфа		

Данный чертеж не подлежит копированию или передаче другим организациям и лицам без согласования с ООО «ГРАНДПРОЕКТ» г. Уфа